


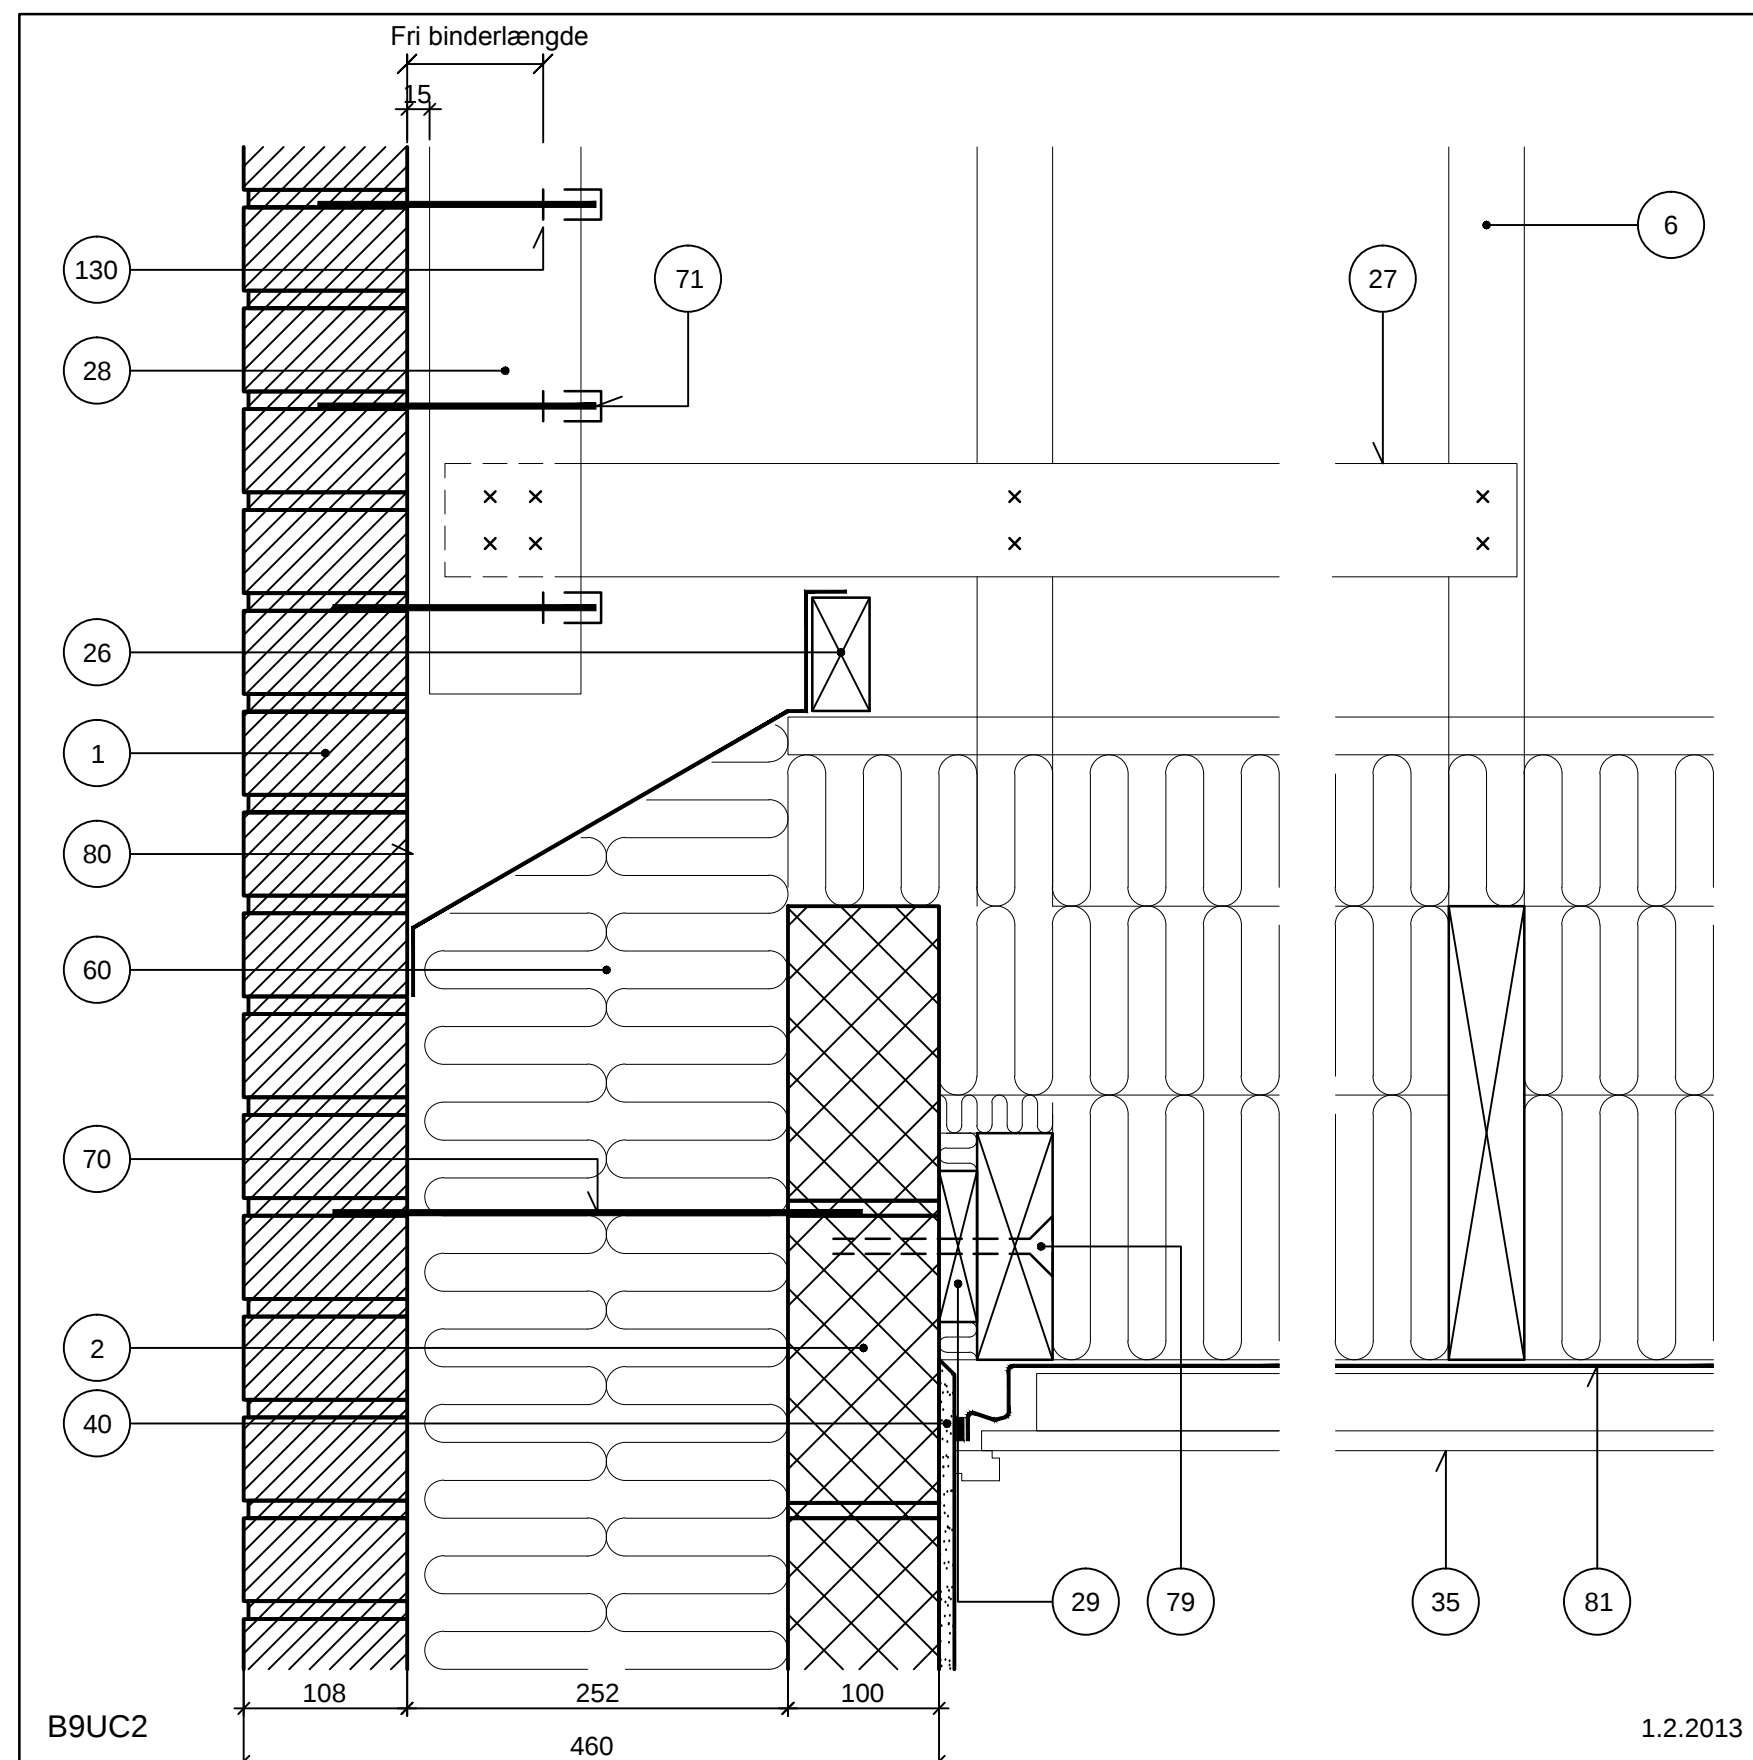

Gavl (lodret snit)

Letklinkerblokke i bagmur

Tag med udhæng

Forankring af ½-stens gavltrekan

Snit vinkelret på gavltrekan, skrå tag

Kombinationsvæg, 460 mm

NOTE: Snit parallel med gavltrekan, se tegning nr. M9UJ.

½-stens gavltrekanter kan kun anbefales, når murværket er beskyttet af tagudhæng større end 0,3 m.

Afhængig af gavltrekanens størrelse forankres gavlen tillige med lodrette løsholter. Løsholtene forankres med et bræt til underside spærhoved og til overkant spærfod.

- | | | | |
|----|---|-----|--|
| 1 | Tegl i formur | 70 | Trådbinder |
| 2 | Letklinkerblokke i bagmur | 71 | Trådbinder, sømmes fast til brædtet |
| 6 | Spær | 79 | Forankring (plastdybel eller klæbeanker) |
| 26 | Lægte | 80 | Fugtspærre |
| 27 | Brædt placeres under spærhoved og forankres til spær | 130 | Forankringspunkt |
| 28 | Brædt, 25 x 100 mm. Forankres til spær ved fastgørelse til 27 | | |
| 29 | Mellemlægsklods | | |
| 35 | Loft | | |
| 40 | Puds | | |
| 60 | Isolering | | |

Tegningshistorik

1.6.1999 - P9UC

1.3.2006 - B9UC