


Samling ydervæg/skillevæg

Ydervæg: Leca® termblokke 390 mm (135)

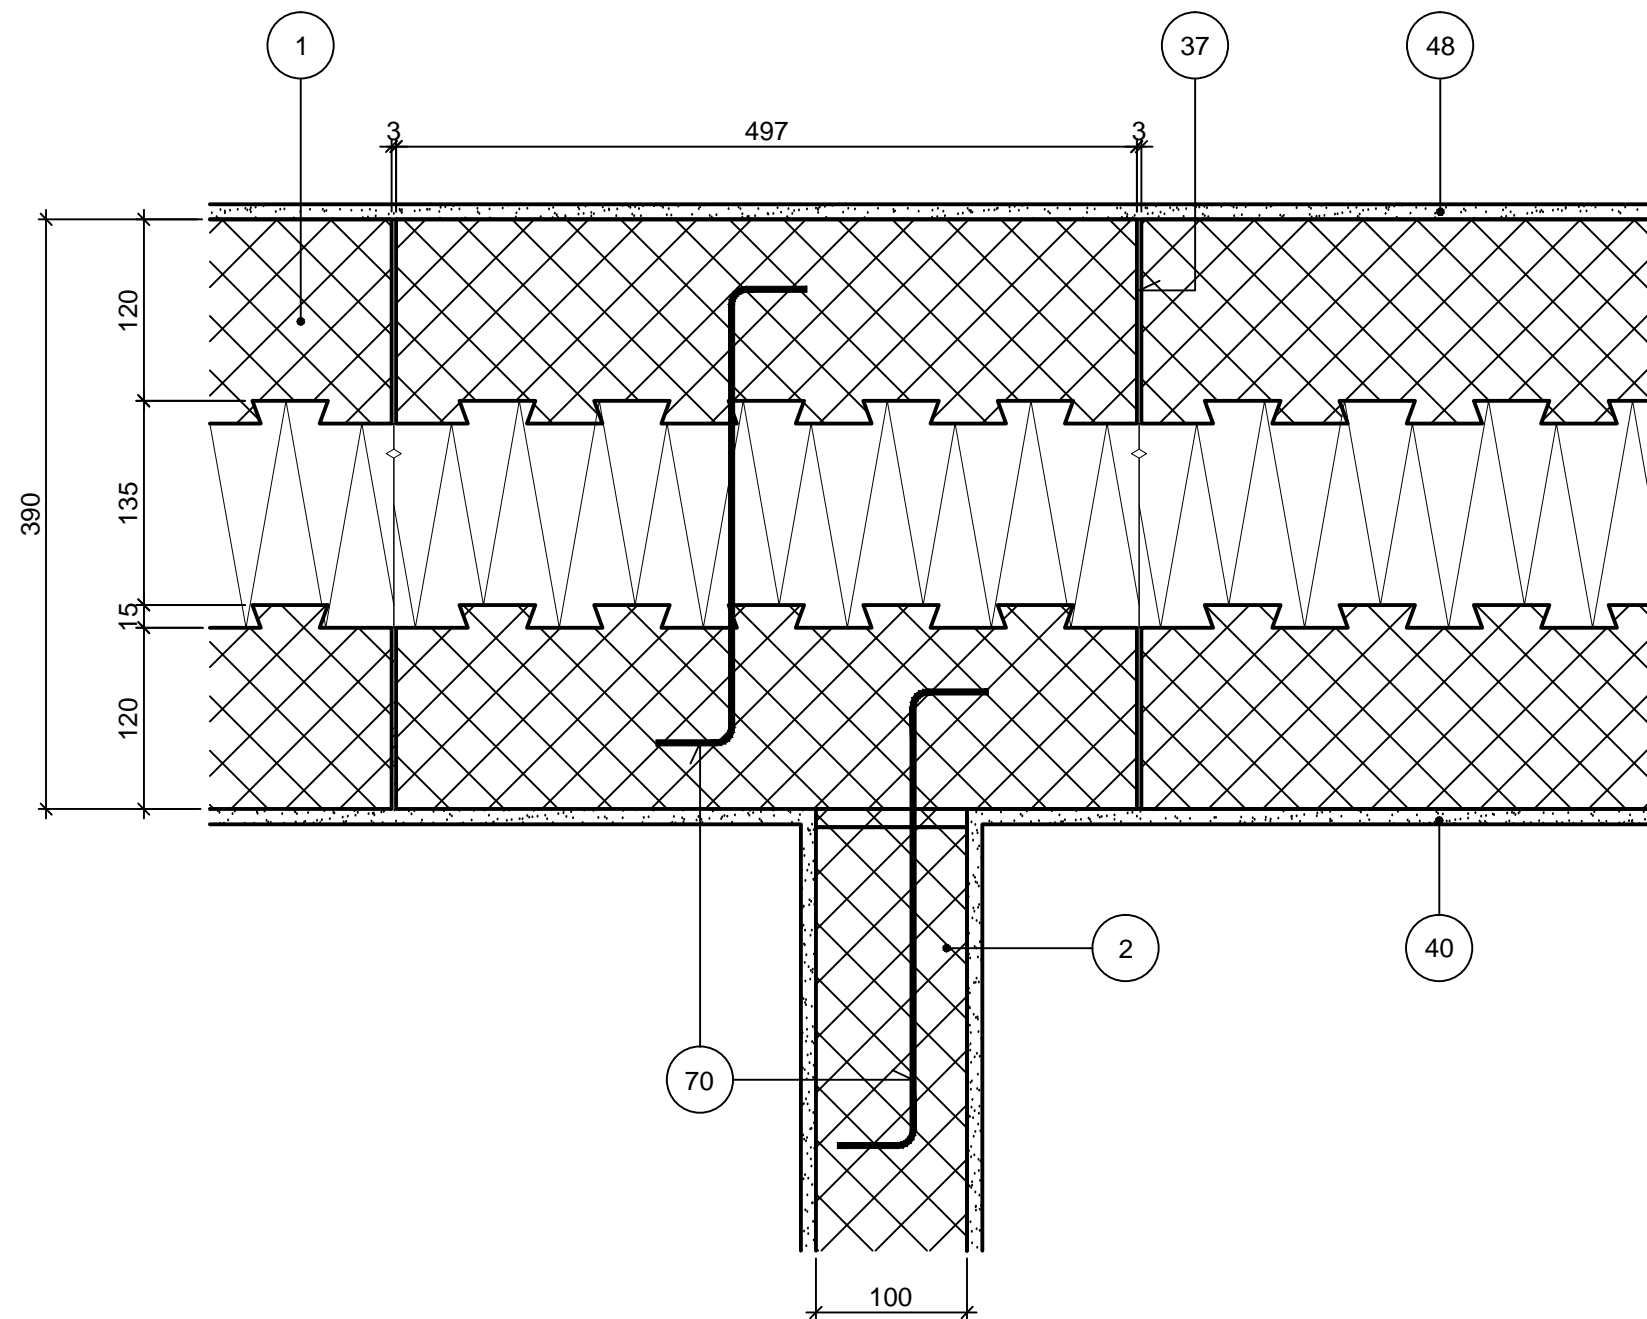


- 1 Leca® termblokke 390 mm (135)
- 2 Leca® blokke i skillevæg
- 37 Limmørtel
- 40 Indv. puds, som weber multi 280 med Serpo 397 EF
- 48 Udv. puds, som 8 mm Serpo 261 EF med Serpo 397 EF og weber silikatmaling/silikatpuds
- 70 Trådbinder

L3BA1

1.2.2013

Tegningshistorik

1.2.2010

 Saint-Gobain Weber A/S Leca® Byggeinfo: Tlf. 56 18 18 56 Fax. 56 18 18 02 Ekspedition: Tlf. 87 61 02 01 Fax. 87 61 02 05 Hovedkontor: Tlf. 70 10 10 25 Fax. 87 61 02 05 e-mail: weber@weber.dk web: www.weber.dk	Vedr. Ydervægge med Leca® termblokke 390 mm (135)	Dato 02.2013
	Emne Samling ydervæg/skillevæg (vandret snit)	Tegn. nr. 20