


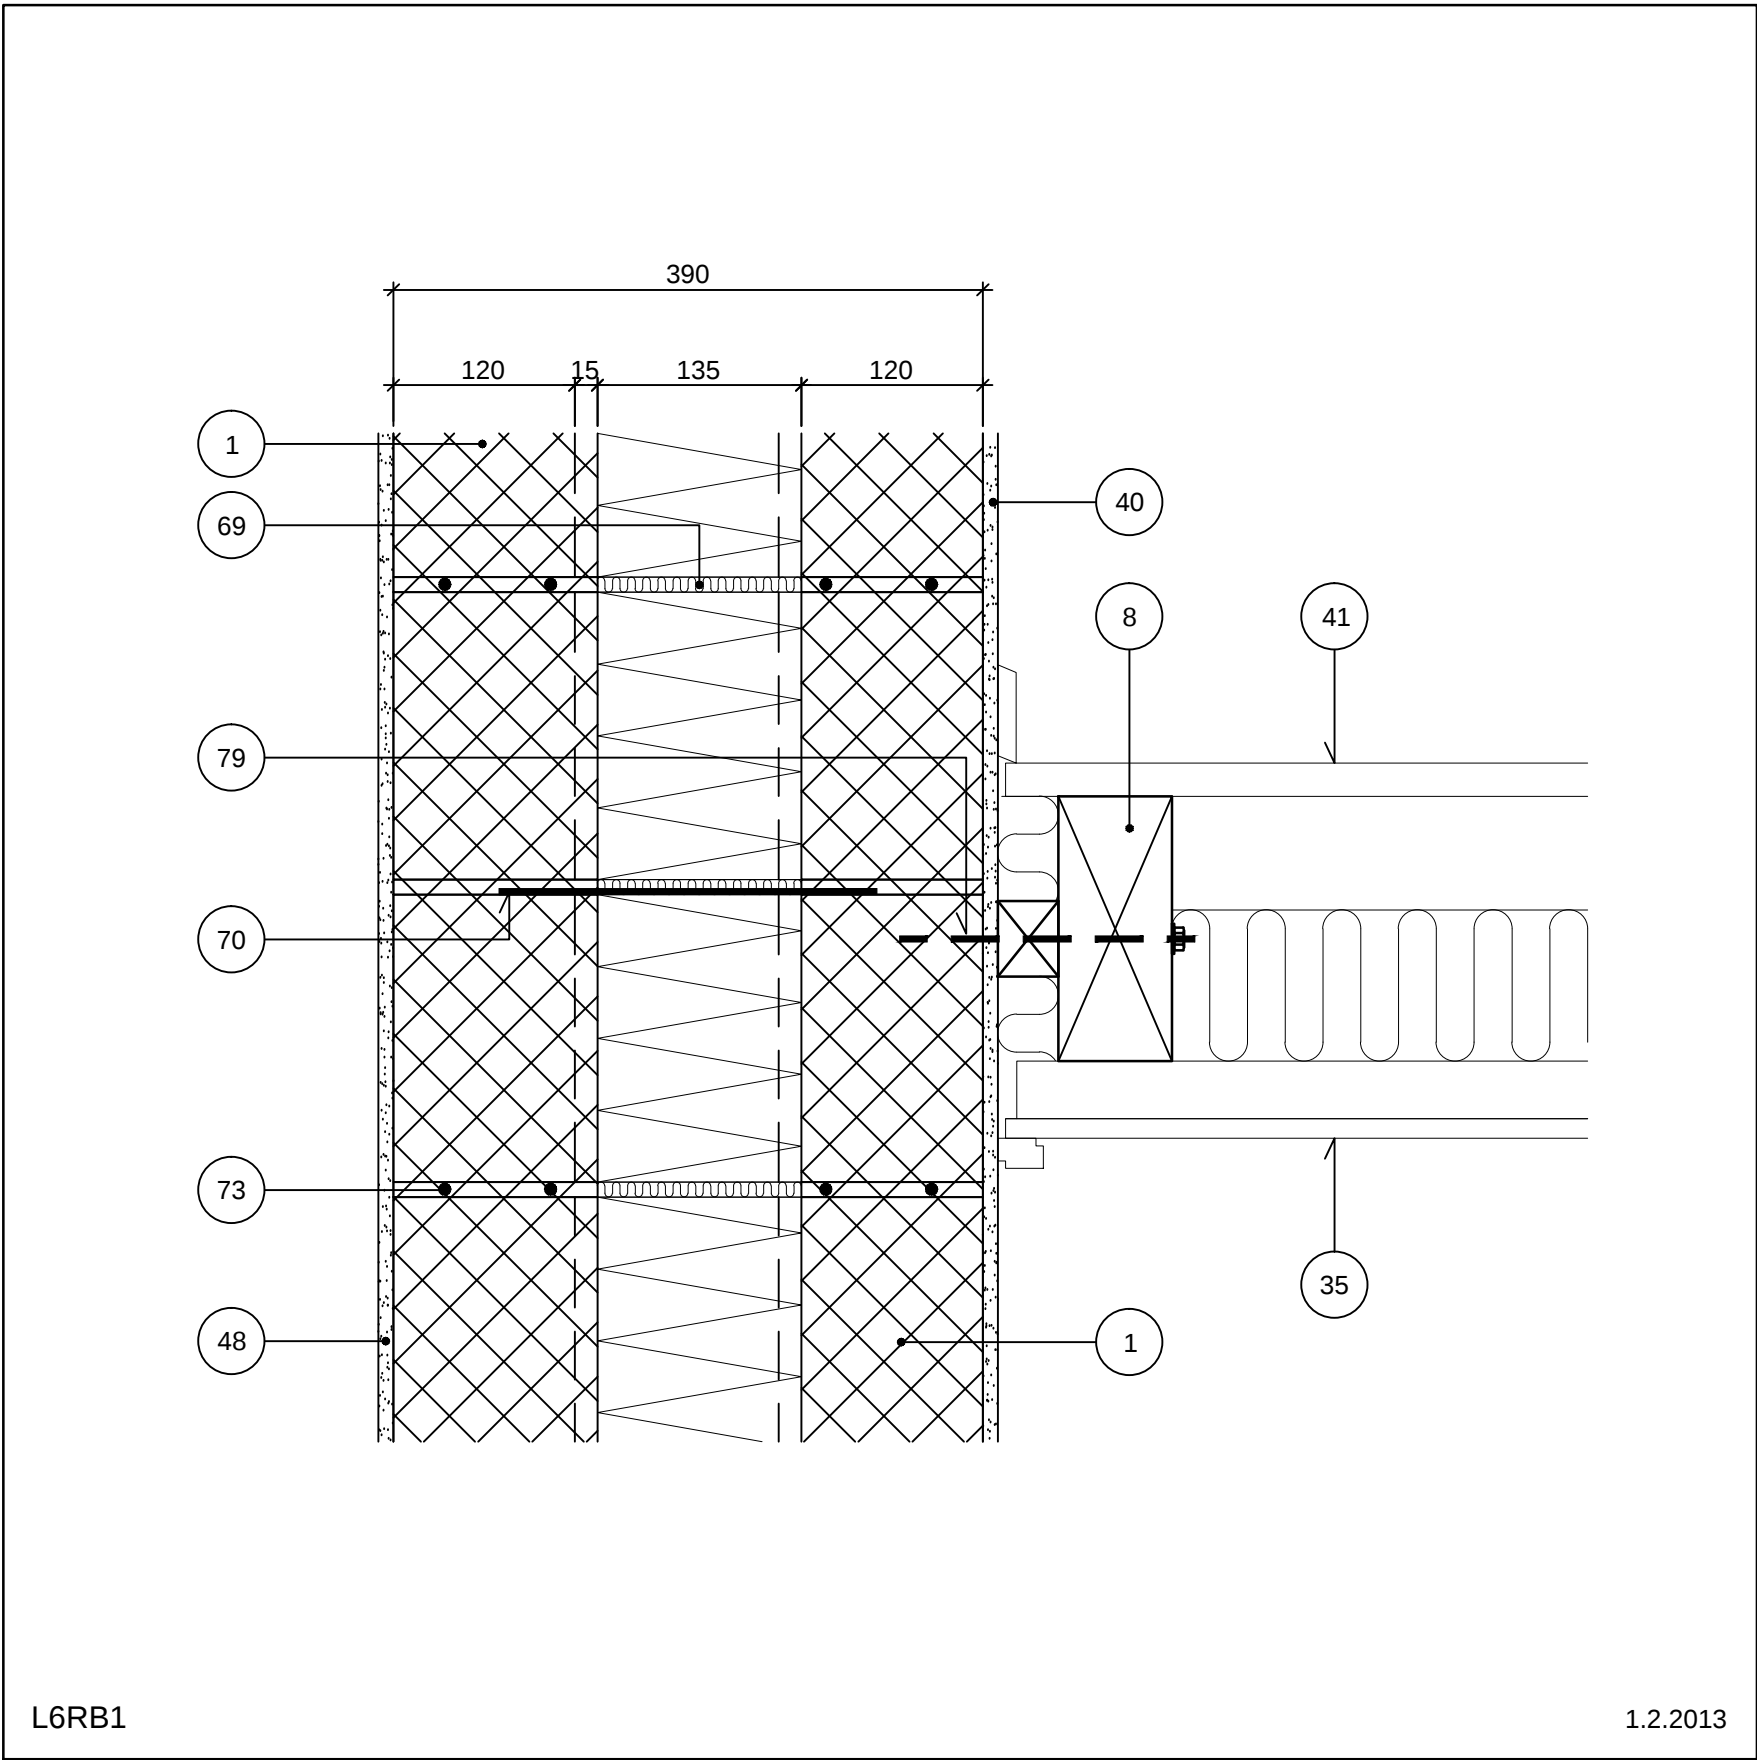

Etageadskillelse (lodret snit)

Ydervæg: Leca® termblokke 390 mm (135)

Rækkehus. Fri kant

Træbjælkelag

- 1 Leca® termblokke 390 mm (135)
- 8 Træbjælkelag
- 35 Loft
- 40 Indv. puds, som weber multi 280 med Serpo 397 EF
- 41 Gulvkonstruktion
- 48 Udv. puds, som 8 mm Serpo 261 EF med Serpo 397 EF og weber silikatmaling/silikatpuds
- 69 Fugeisolering
- 70 Trådbinder
- 73 Fugearmering
- 79 Indboret muranker, fastholdt i bjælkelag

Tegningshistorik	1.2.2010
------------------	----------

 Saint-Gobain Weber A/S Leca® Byggeinfo. Tlf. 56 18 18 56 Fax. 56 18 18 02 Ekspedition Tlf. 87 61 02 01 Fax. 87 61 02 05 Hovedkontor Tlf. 70 10 10 25 Fax. 87 61 02 05 e-mail: weber@weber.dk web: www.weber.dk	Vedr. Ydervægge med Leca® termblokke 390 mm (135)	Dato 02.2013
	Emne Etageadskillelse (lodret snit). Fri kant Træbjælkelag	Tegn. nr. 32