


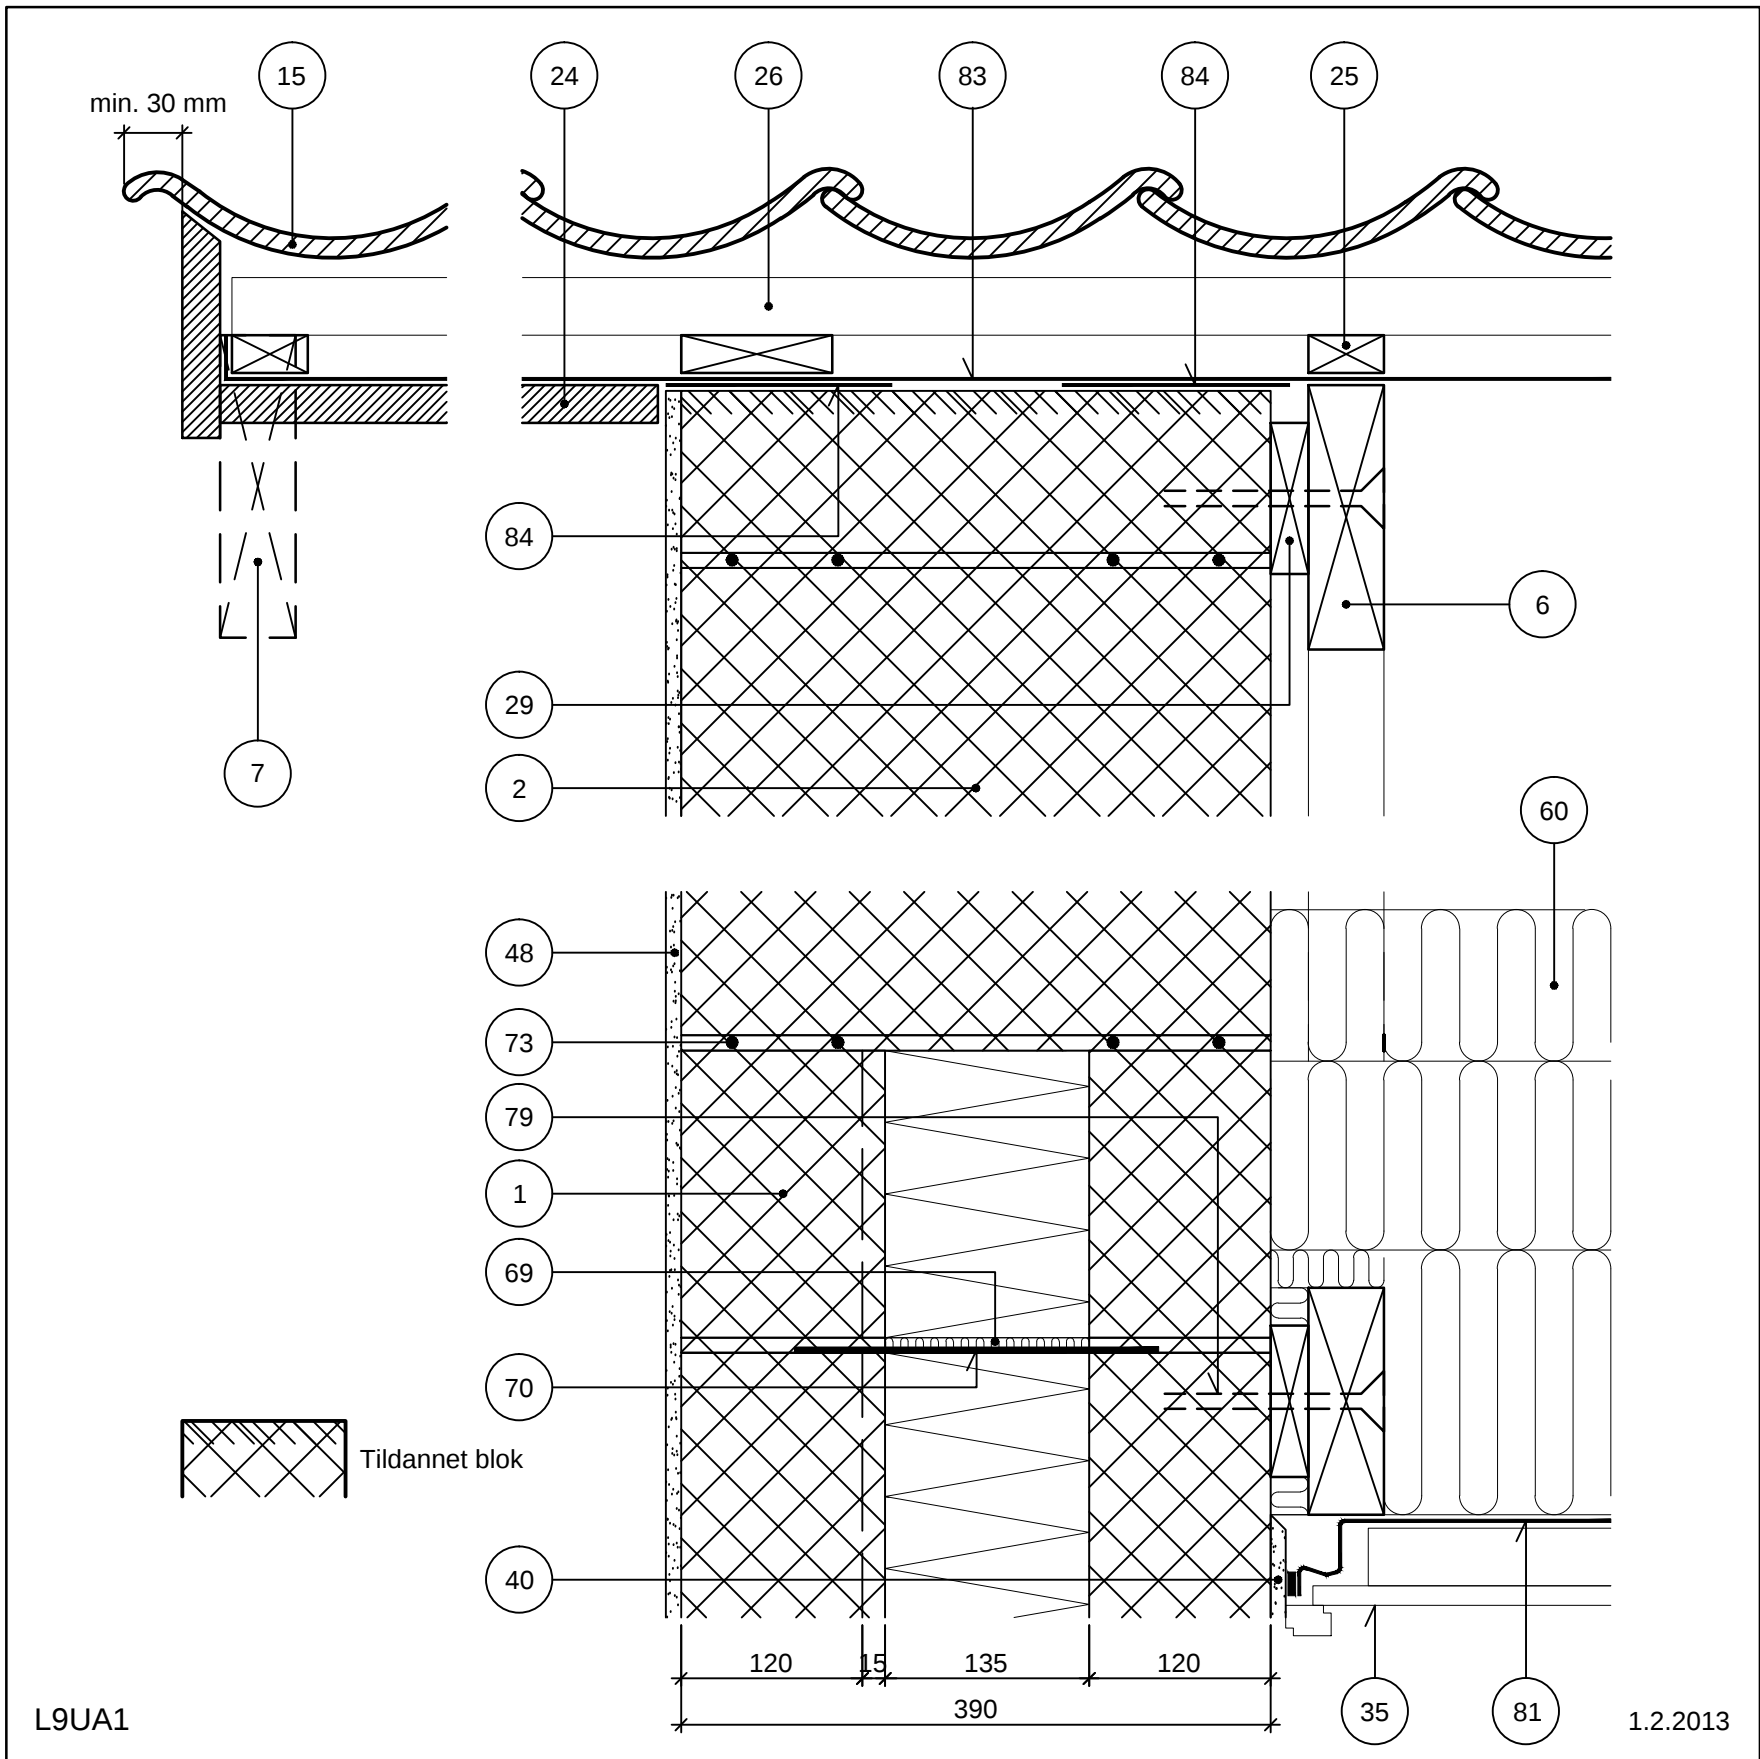

Gavl (lodret snit)

Ydervæg: Leca® termblokke 390 mm (135)

Tag med udhæng, 25°

Note: Pudslag på væg og dampspære i loft skal samles, så fuld lufttæthed opnås.

- | | |
|---------------------------------|---|
| 1 Leca® termblokke 390 mm (135) | 40 Indv. puds, som weber multi 280 med Serpo 397 EF |
| 2 Leca® blokke 600, 390 mm | 48 Udv. puds, som 8 mm Serpo 261 EF med Serpo 397 EF og weber silikatmaling/silikatpuds |
| 6 Spær | 60 Isolering |
| 7 Evt. udhængsspær | 69 Fugeisolering |
| 15 Tegltagsten | 70 Trådbinder |
| 24 Brædder/vandfast krydsfiner | 73 Fugearmering |
| 25 Afstandsliste | 79 Forankring (plastdybel eller klæbeanker) |
| 26 Lægte, min. 38x73 mm | 81 Dampspærre, fastgjort med folieklæber |
| 29 Mellemlægsklods | 83 Undertag |
| 35 Omrids loft | 84 Svær asfaltpap |

Tegningshistorik

1.2.2010



Saint-Gobain Weber A/S
Leca® Byggeinfo. Tlf. 56 18 18 56
Ekspedition Tlf. 87 61 02 01
Fax. 56 18 18 02 Fax. 87 61 02 05
e-mail weber@weber.dk
web www.weber.dk

Vedr.
**Ydervægge med
Leca® termblokke 390 mm (135)**

Emne
Gavl (lodret snit)

Dato
02.2013

Tegn. nr.

41