


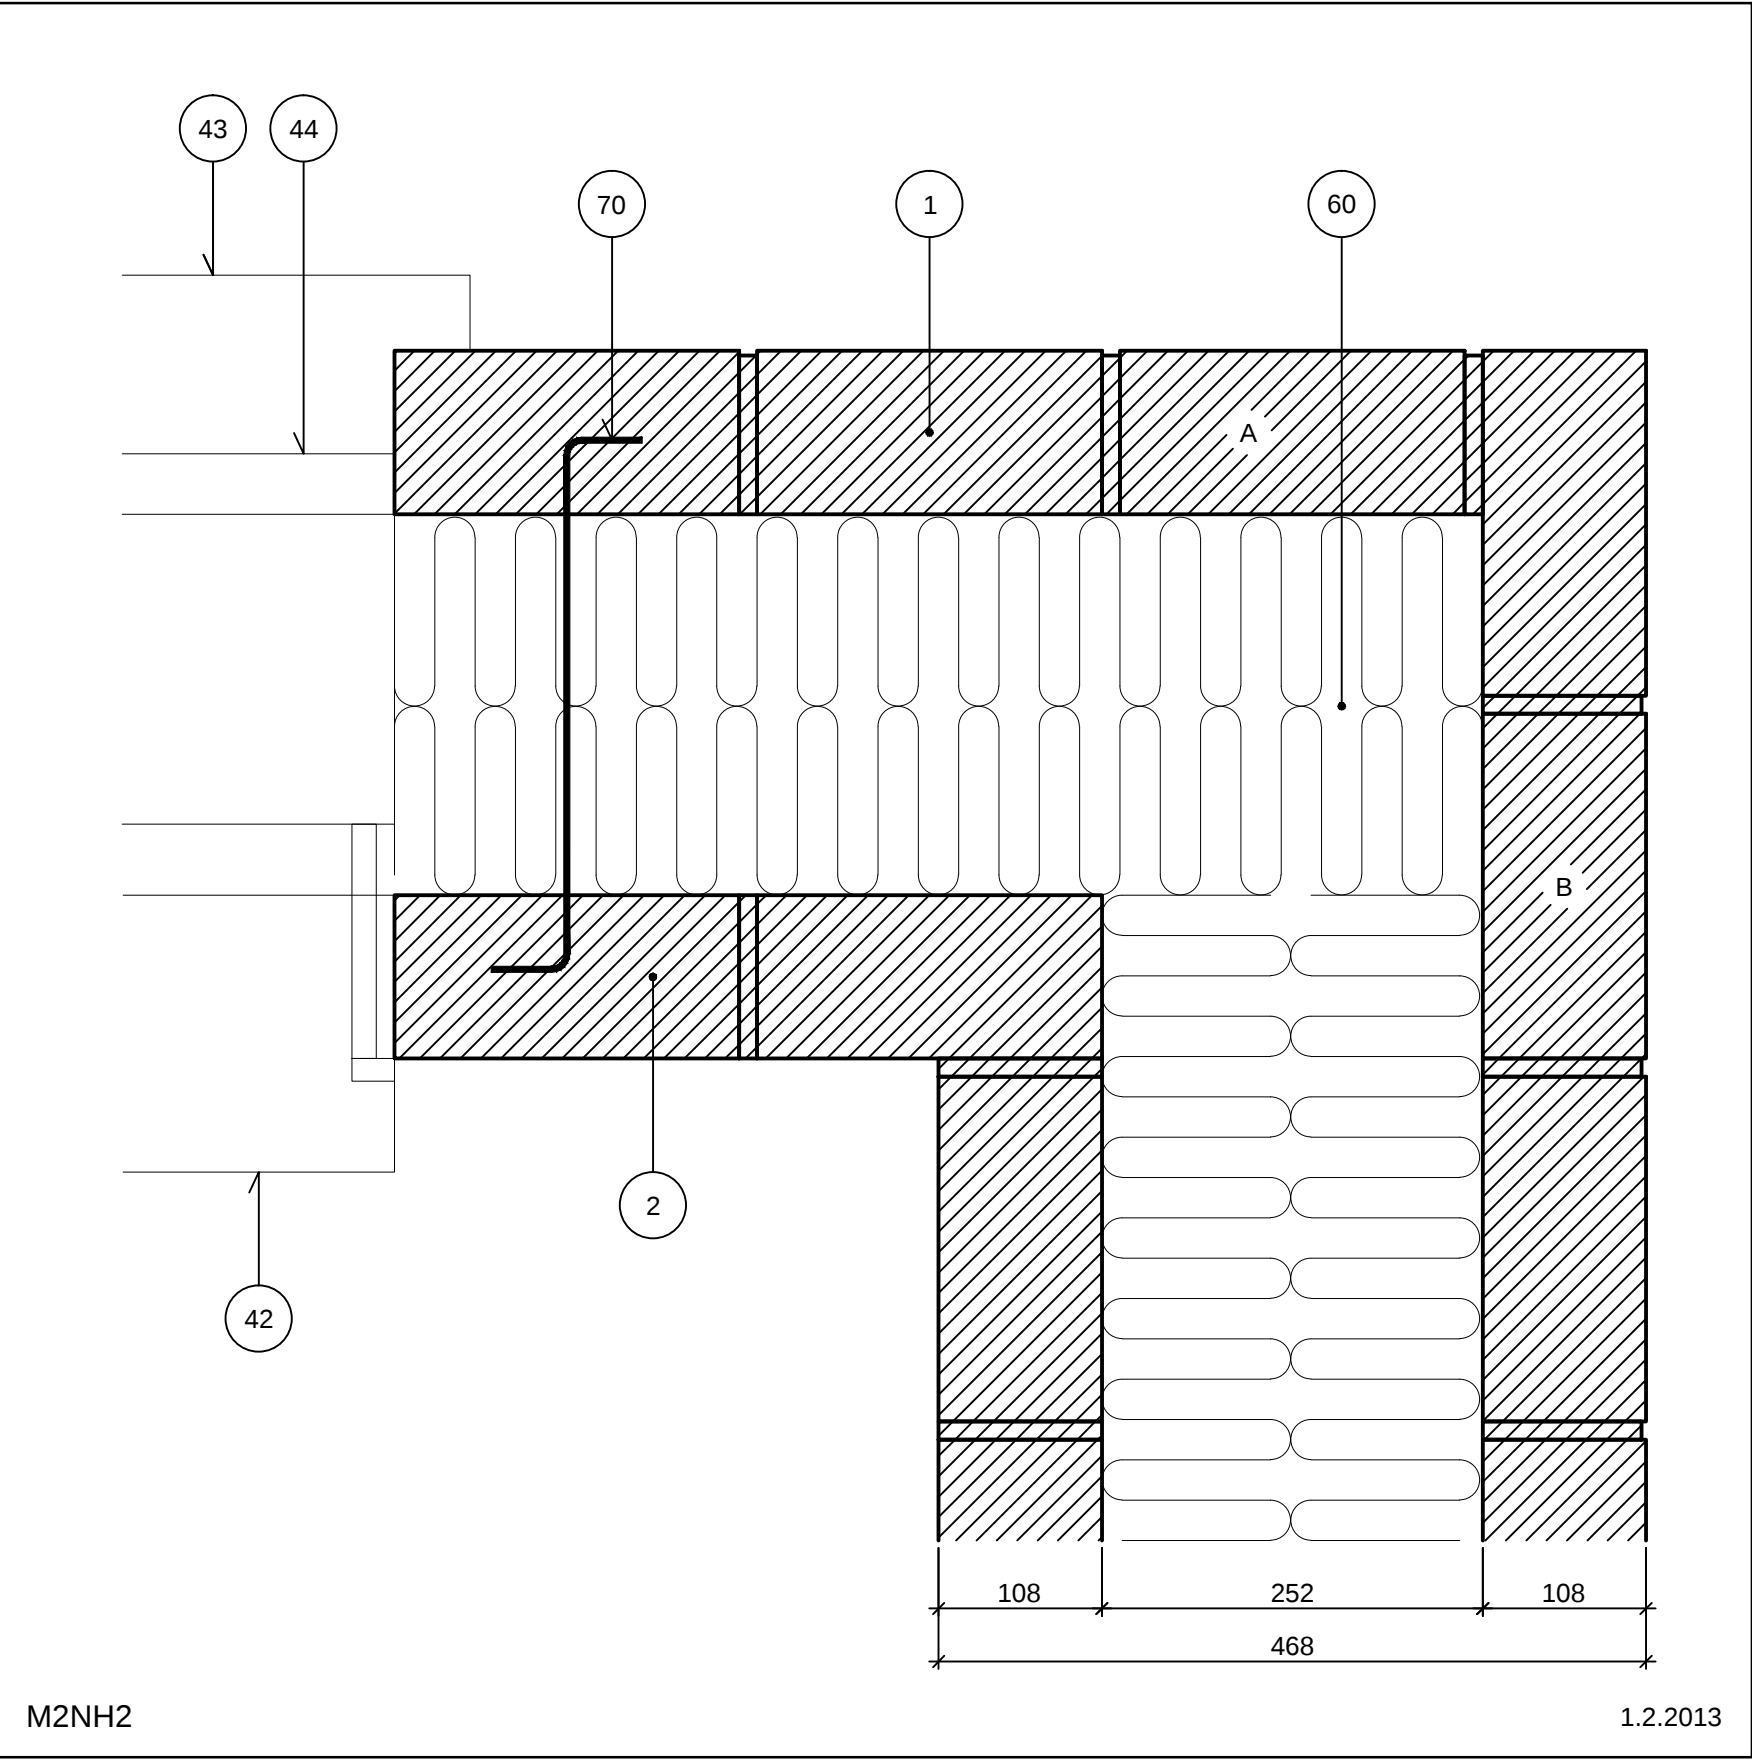

Hjørner (vandret snit)

Tegl i bagmur

Normal sten

Hjørne med vindue

Hulmur, 468 mm

NOTE: Når første kolonne trådbindere er placeret mindre en 1 m fra hjørnet pga. den viste muråbning, vurderes længderne af mur A og B. Max længden af A og B bør ikke være større end 10 x afstanden fra hjørne til binderkolonne.

- 1 Tegl i formur
- 2 Tegl i bagmur
- 42 Vinduesplade
- 43 Sålbænk
- 44 Omrids vindue
- 60 Isolering
- 70 Første kolonne trådbinder

Tegningshistorik	1.6.1999	1.3.2006 - M2NH
------------------	----------	-----------------