

Tagfod (lodret snit)

Tegl i bagmur


Udvendig. Gitter- og hanebåndsspær

Gesims + opskalk, 45° hanebåndsspær,

udnyttet tagetage. Tagfodselement, lagt på 2 x opklodsning

Hulmur, 468 mm

NOTE: Lodret snit ved gavl, se tegn. nr. M9UG.

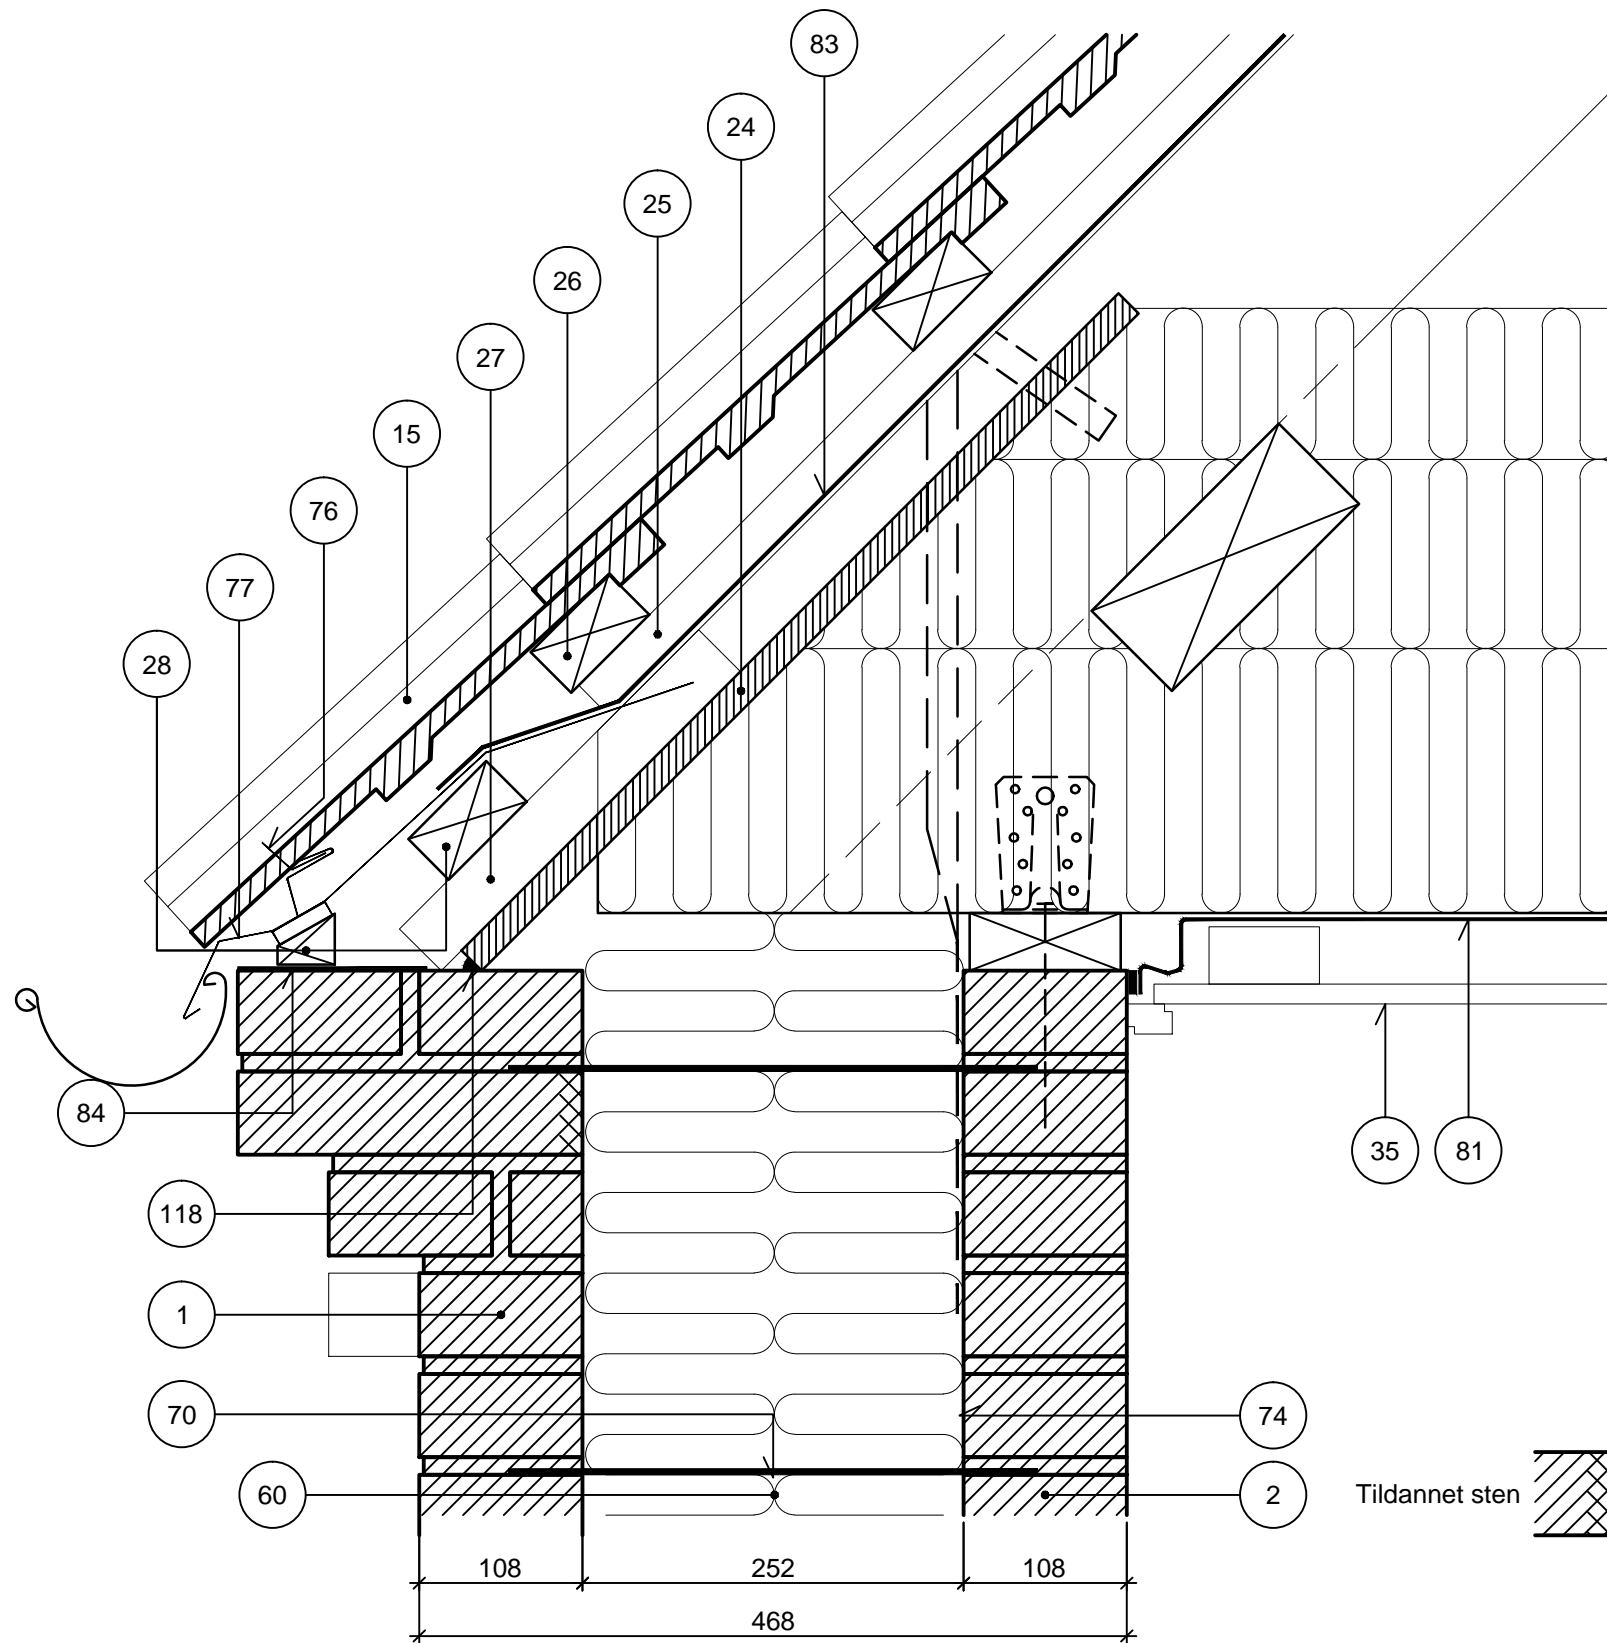

- | | | | |
|----|-----------------------------|-----|--|
| 1 | Tegl i formur | 70 | Trådbinder |
| 2 | Tegl i bagmur | 74 | Forankring af tagværk |
| 15 | Tegltagsten | 76 | Fuglegitter |
| 24 | Brædder/vandfast krydsfiner | 77 | Højslev Tagfodselement (med skjult befæstigelse) |
| 25 | Afstandsliste | 81 | Dampspærre, fastgjort med folieklæber |
| 26 | Lægte | 83 | Undertag |
| 27 | Lægte på spærside | 84 | Fugtspærre |
| 28 | Tildannet opklodsning | 118 | Elastisk fuge |
| 35 | Loft | | |
| 60 | Isolering | | |

M8UO2

1.10.2012

Tegningshistorik

15.3.2008 - M8UO