


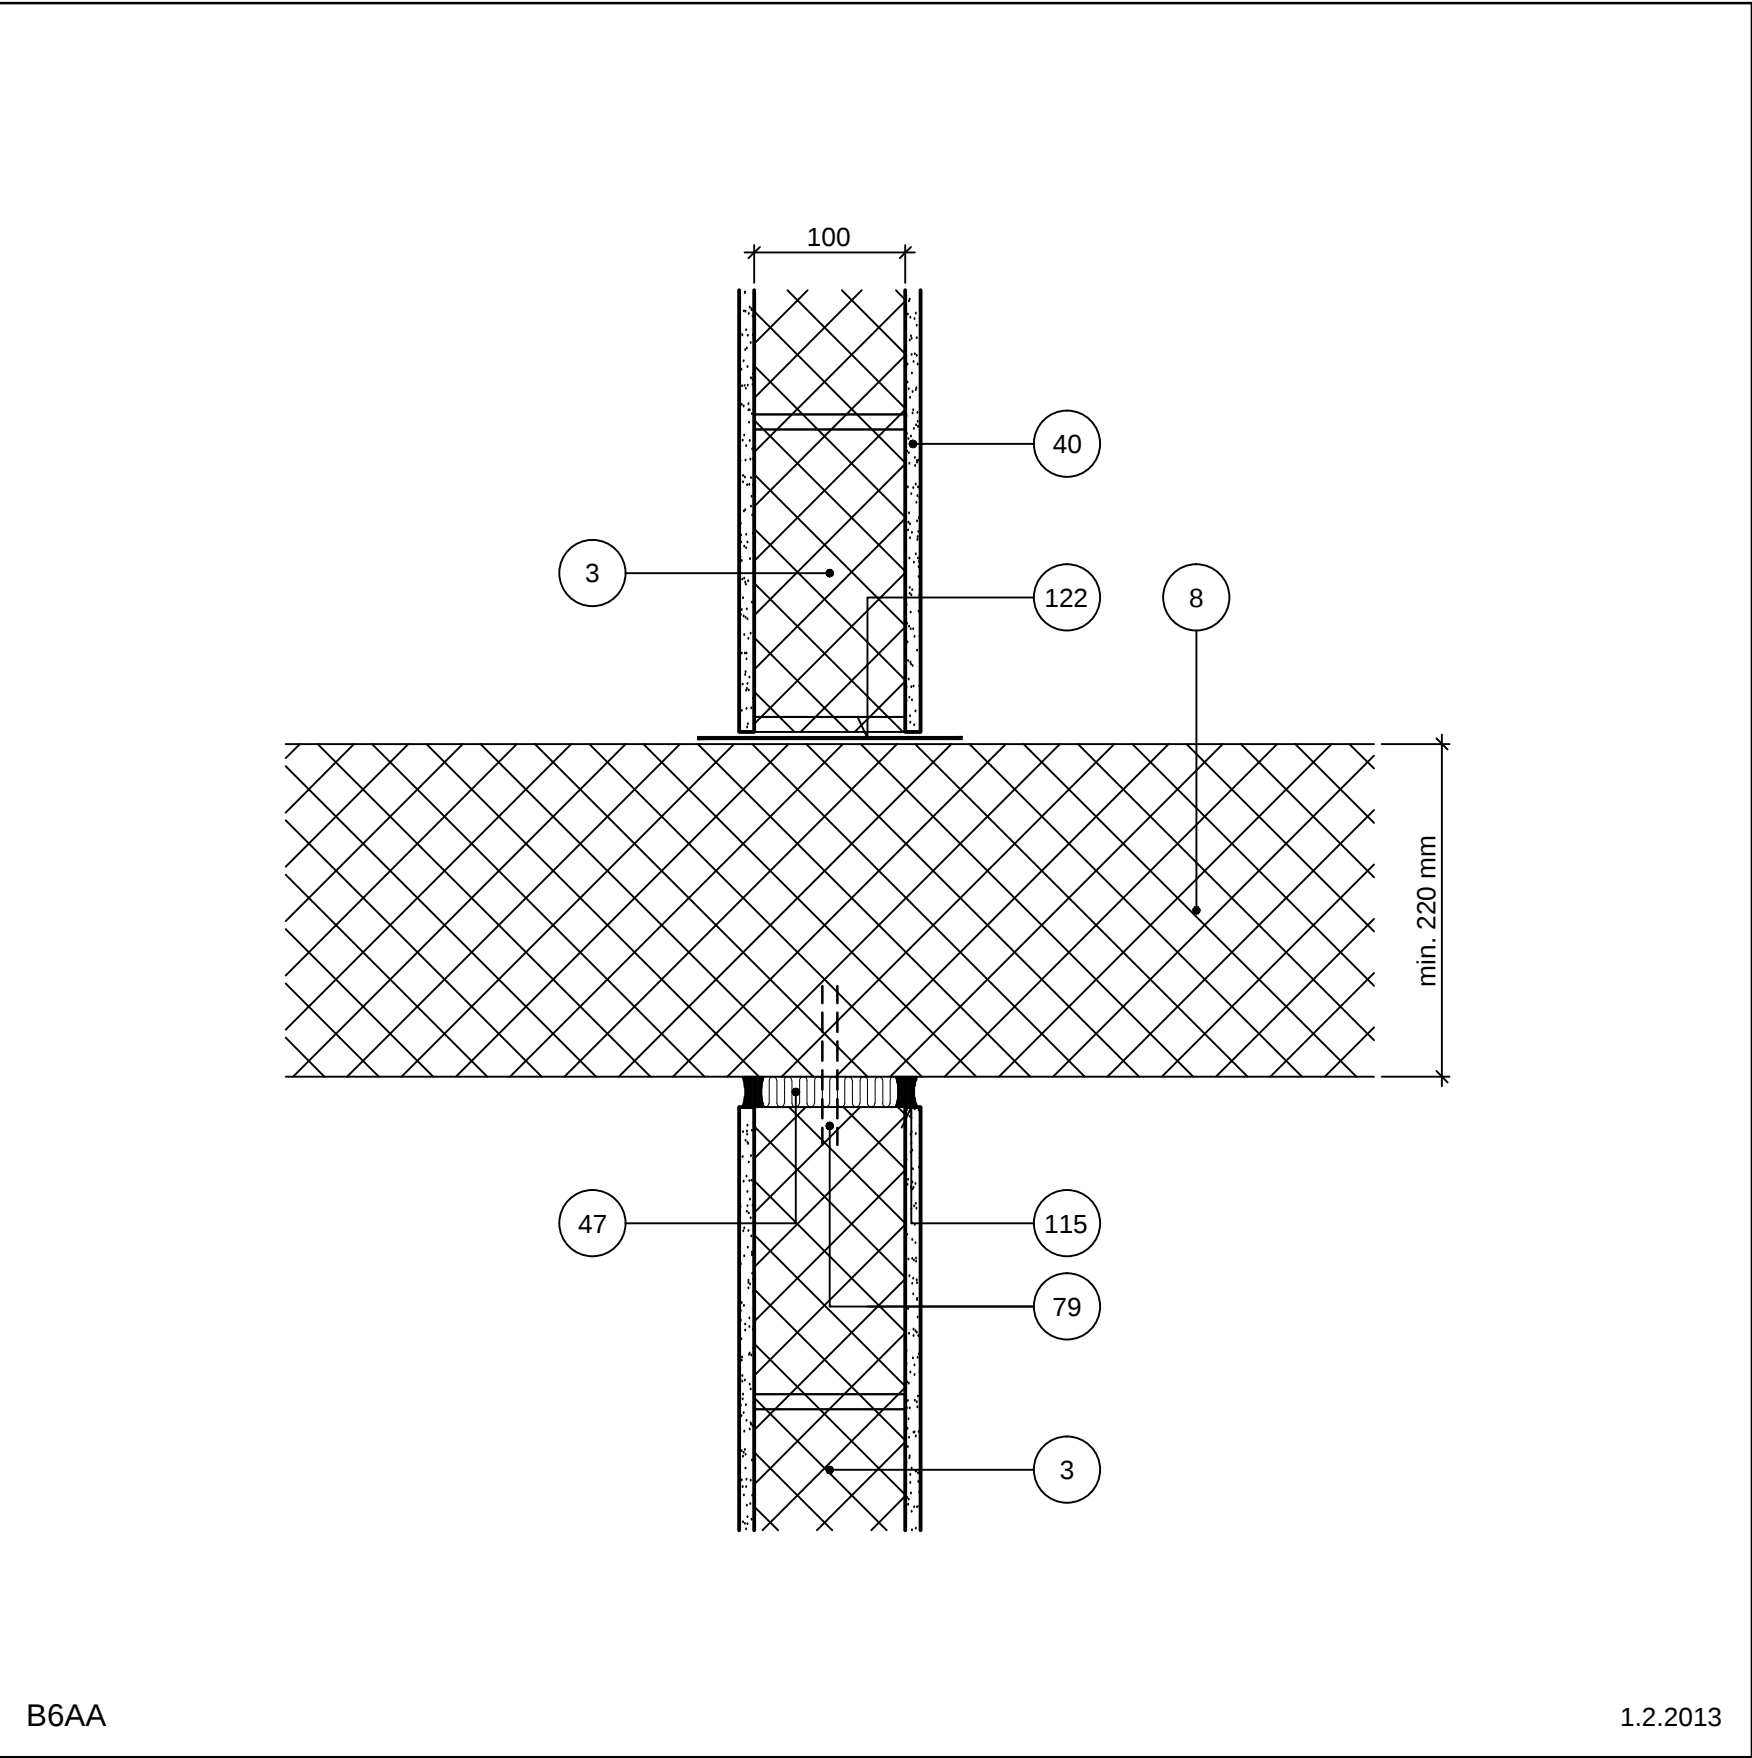

Etageadskillelse/lodret skel (lodret snit)

Letklinkerblokke

Indvendig, etagehus

Ikke bærende skillevæg, letklinkerdæk

- 3 Letklinkerblokke
- 8 Letklinkerdæk, densitet 1750 kg/m³ (lyddæk)
- 47 Sylomer P 4 x 88 mm pålimet med Elementlim på begge sider
- 79 Stålstift
- 115 Elastisk fuge
- 122 Korkparkulat

Tegningshistorik	1.6.1999 - P6AC	1.3.2006
------------------	-----------------	----------