


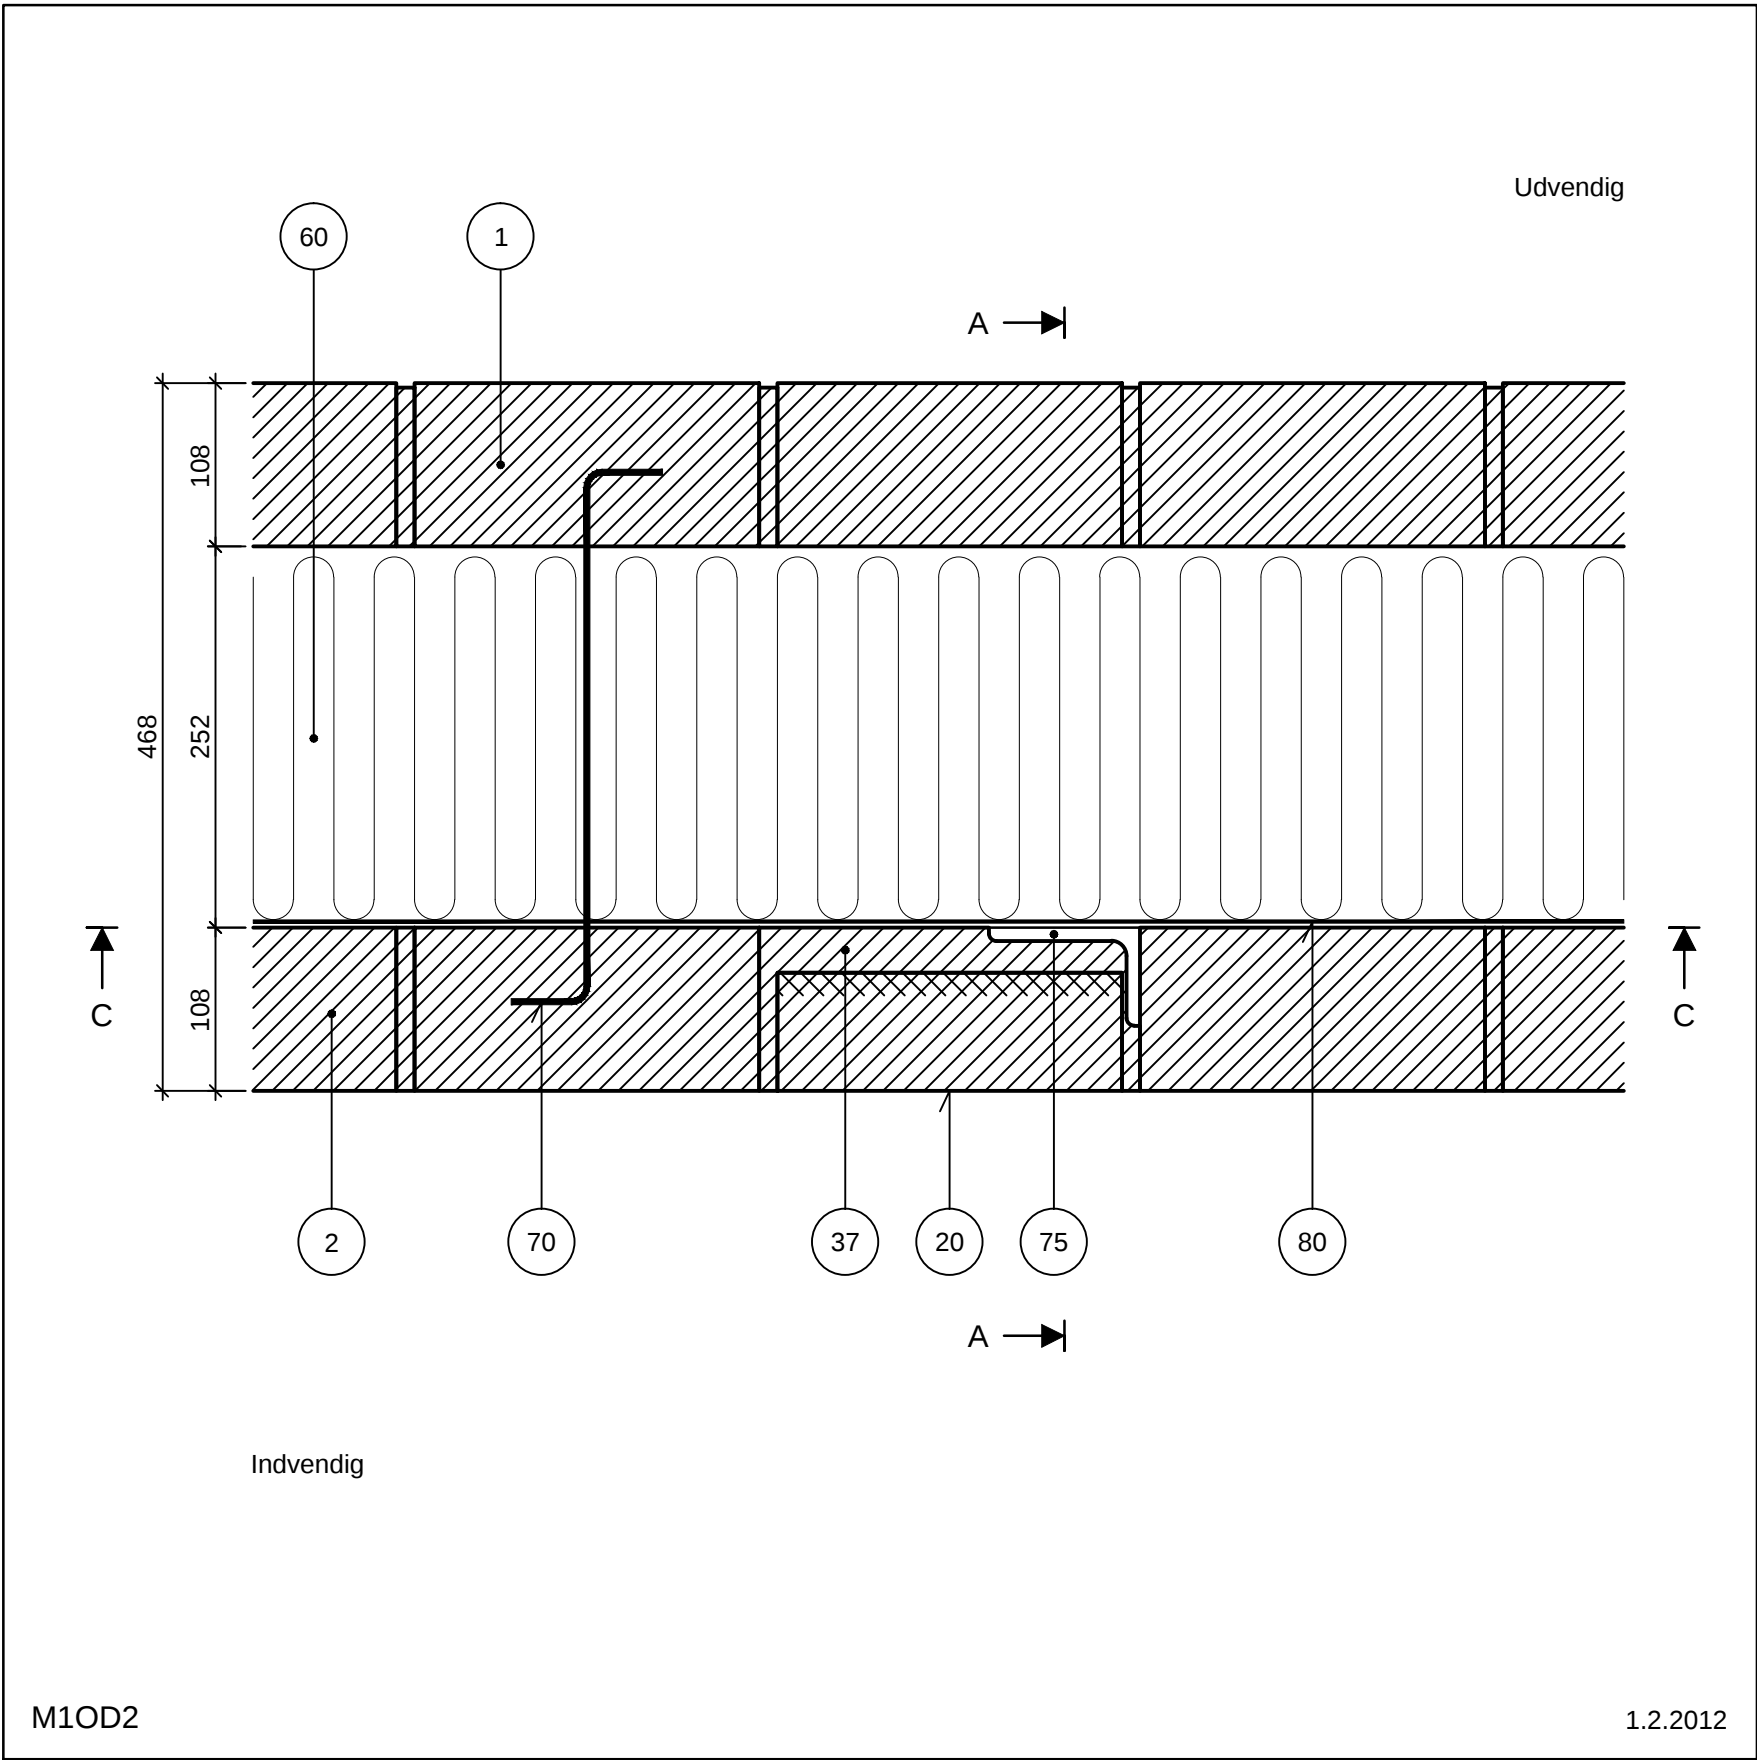

Hjørner (vandret snit)

Tegl i bagmur

Omrids

Glidningssikring, snit B - B

Hulmur, 468 mm

NOTE: Løsningen anvendes såfremt bæreevnen mht. glidning ikke er tilstrækkelig.

Vedr. snit A - A, se tegn. nr. M1OC2.

Vedr. snit C - C, se tegn. nr. M1OE.

- 1 Tegl i formur
- 2 Tegl i bagmur
- 20 Tildannet sten
- 37 Mørtel
- 60 Isolering
- 70 Trådbinder
- 75 Stålprofil, 100x65x9 mm
- 80 Fugtspærre

Tegningshistorik	1.3.2006
------------------	----------