

Hjørner (vandret snit)


Tegl i bagmur

Omrids

Glidningssikring, snit C - C

Hulmur, 348 mm

NOTE: Løsningen anvendes såfremt bæreevnen mht. glidning ikke er tilstrækkelig.

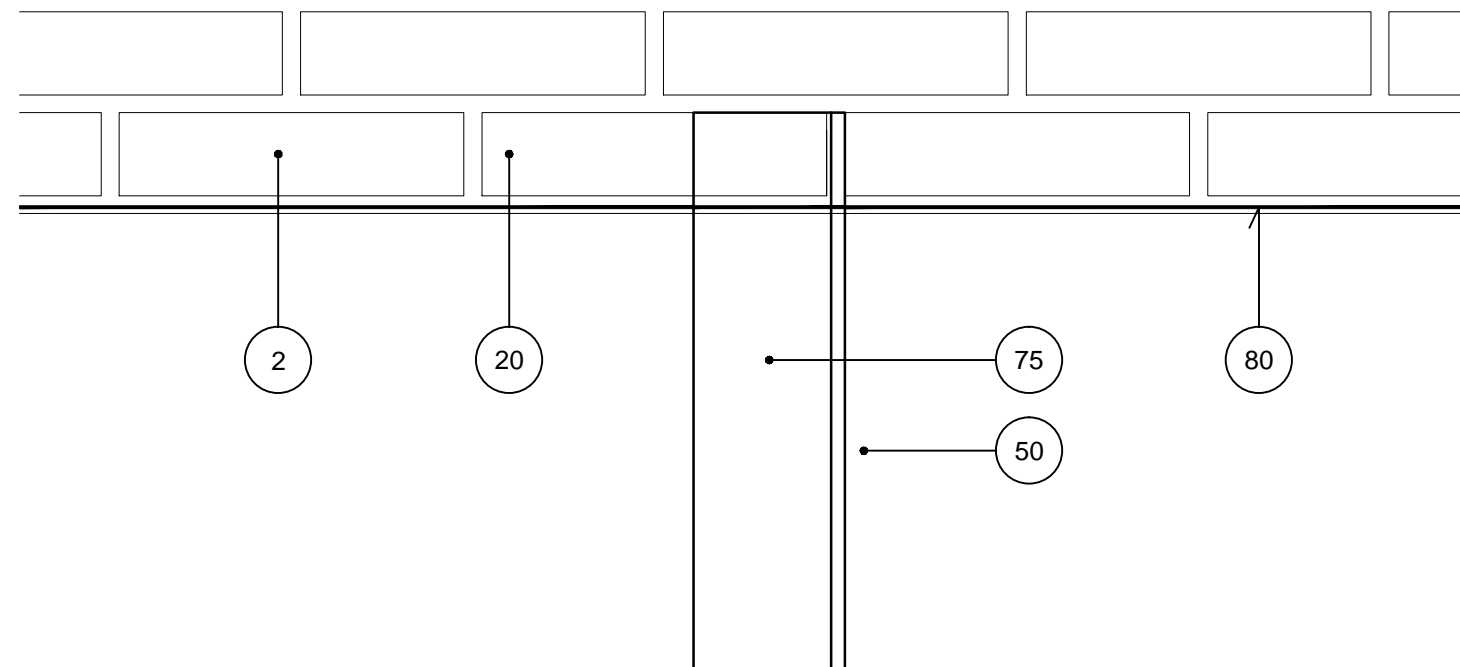

- 2 Tegl i bagmur
- 20 Tildannet sten
- 50 Sokkel
- 75 Stålprofil, 100x65x9 mm
- 80 Fugtspærre

M10E

1.2.2012

Tegningshistorik

1.3.2006