


Lodret skel (opstalt)

Tegl i skillevæg

I bygning

1/2-stens væg på eftergiveligt dæk

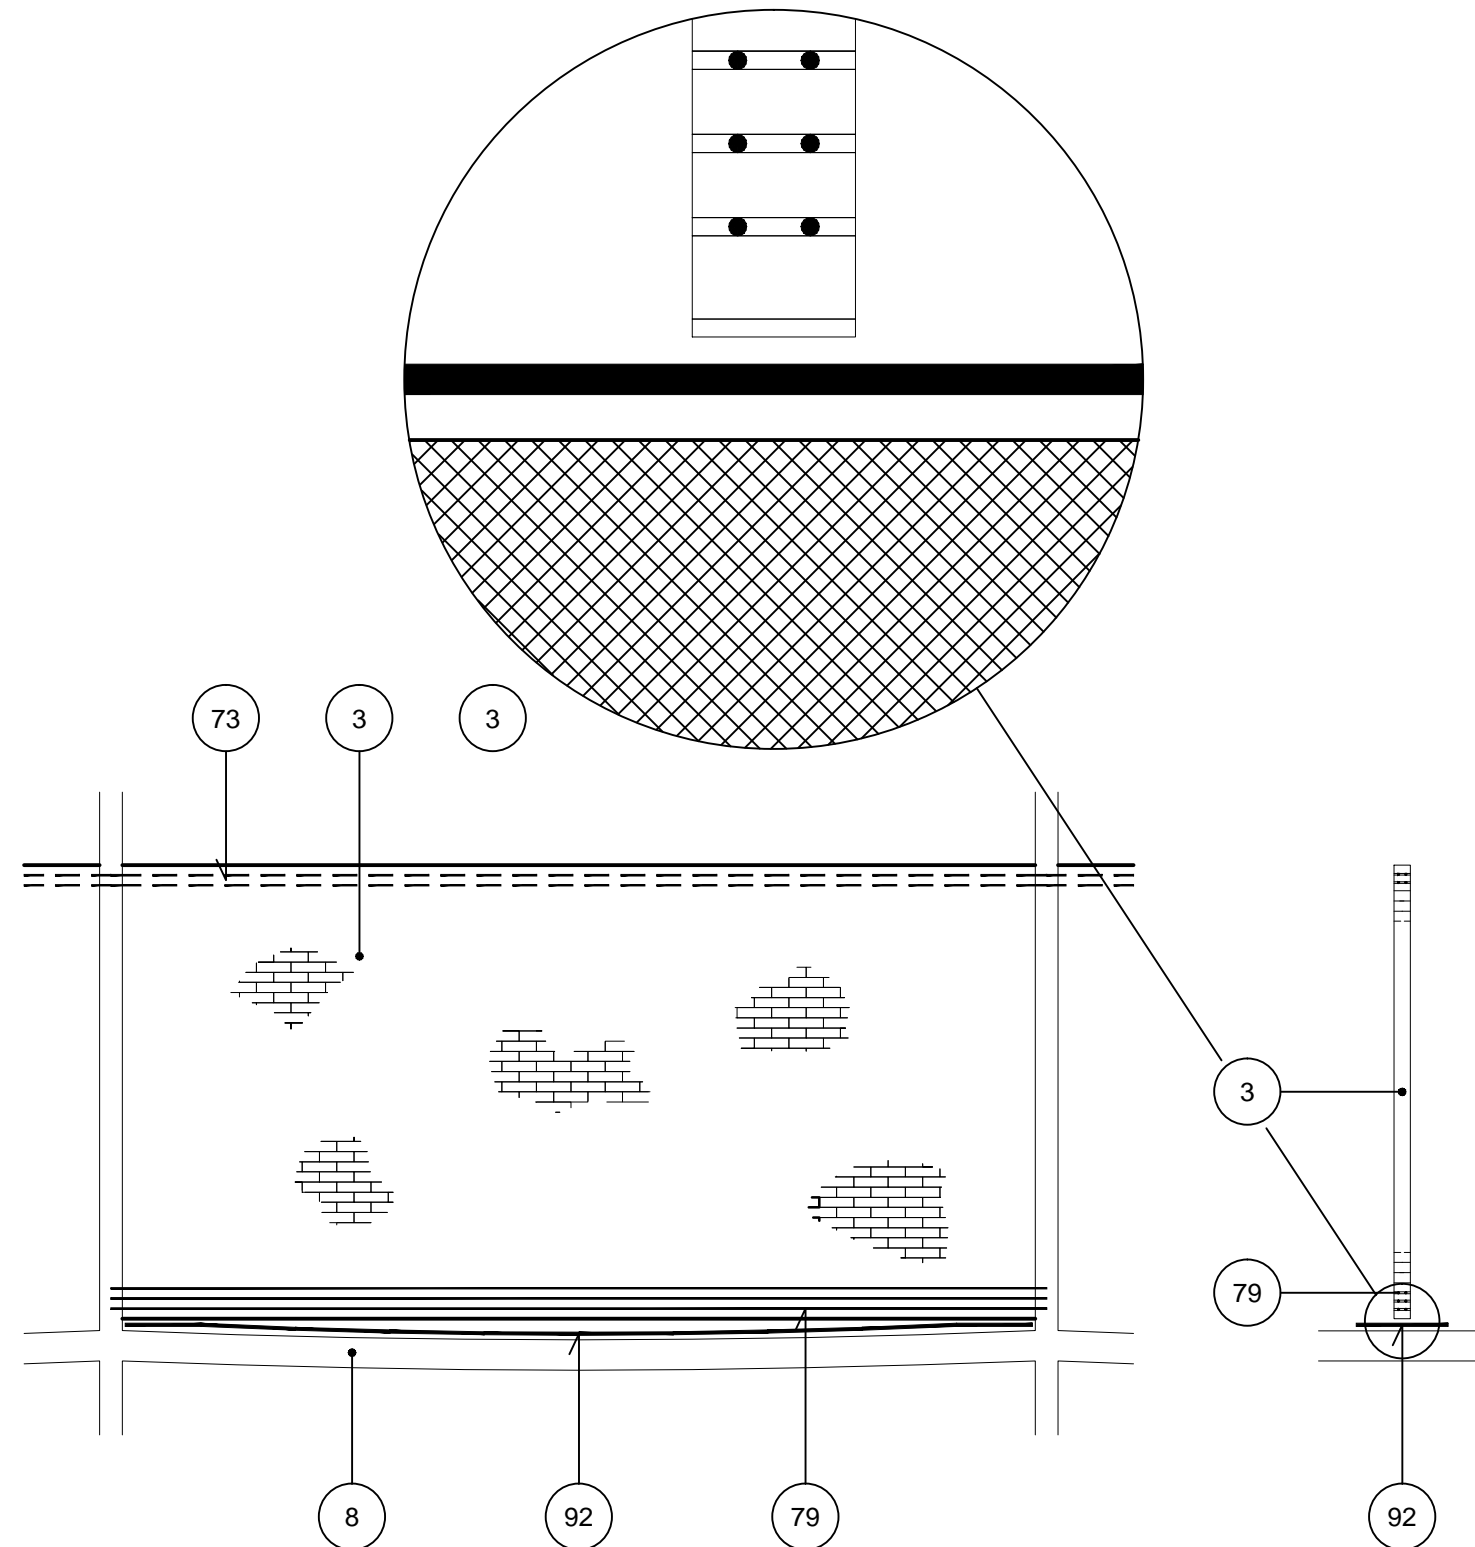

NOTE: 1/2-stens væg kan udføres på eftergiveligt dæk, såfremt der indlægges armeringssystemer i en række liggefuger.

Dimensioneringen foretages ved at betragte væggen som en teglbjælke med en lysningsvidde svarende til væglængden, excl. vederlag som sættes til 348 mm.

Er væggen muret i forbandt i vægkryds, kan der indlægges toparmering til at hindre eventuelle mindre revner.

- 3 Tegl i skillevæg
- 8 Dæk, eftergiveligt
- 73 Evt. toparmering
- 79 Armering
- 92 Murpap PF 2000

M3BA

1.2.2013

Tegningshistorik

1.4.2000

1.3.2006