


Lodret skel (vandret snit)

Tegl i bagmur

I bygning

Skillevæg

Hulmur, 408 mm

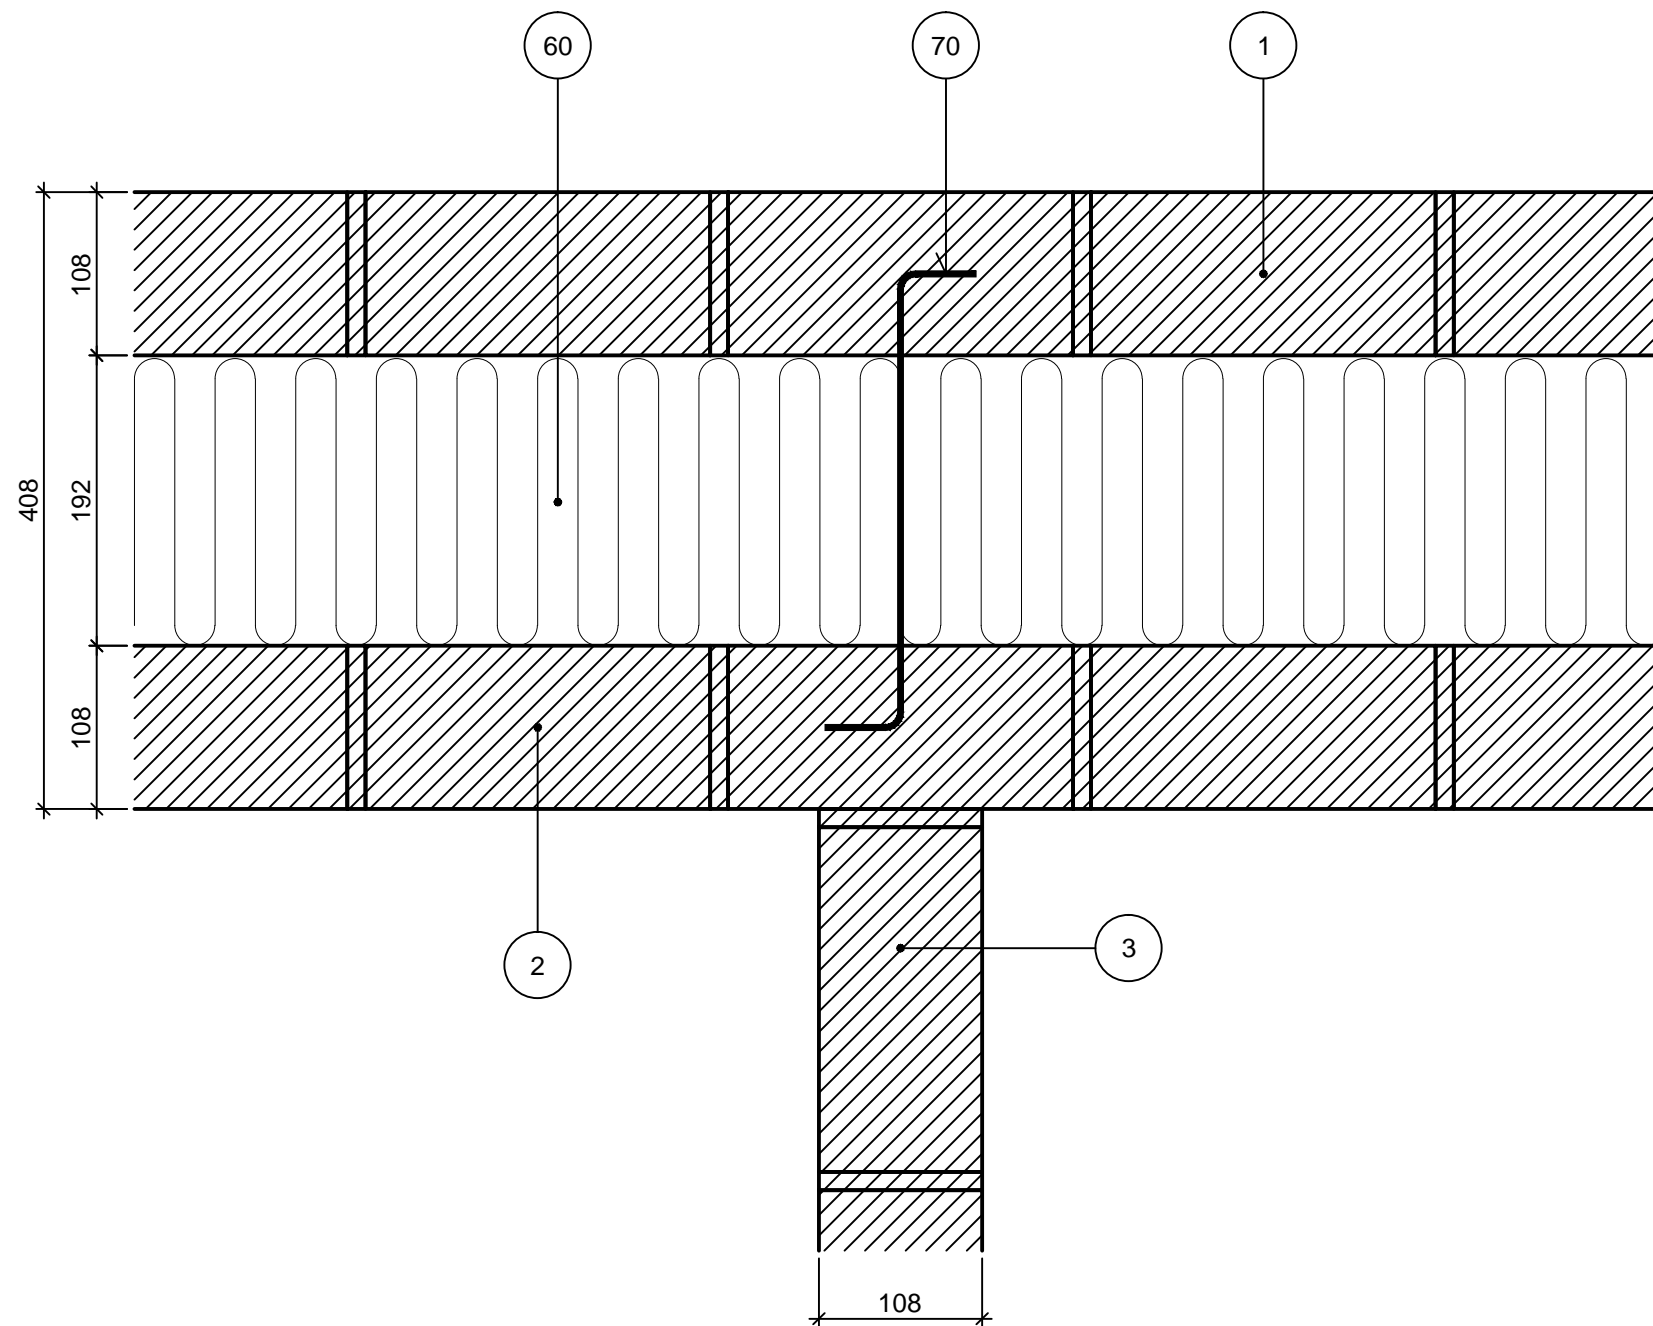

- 1 Tegl i formur
- 2 Tegl i bagmur
- 3 Tegl i skillevæg
- 60 Isolering
- 70 Trådbinder

M3BB1

1.2.2013

Tegningshistorik

1.3.2006