


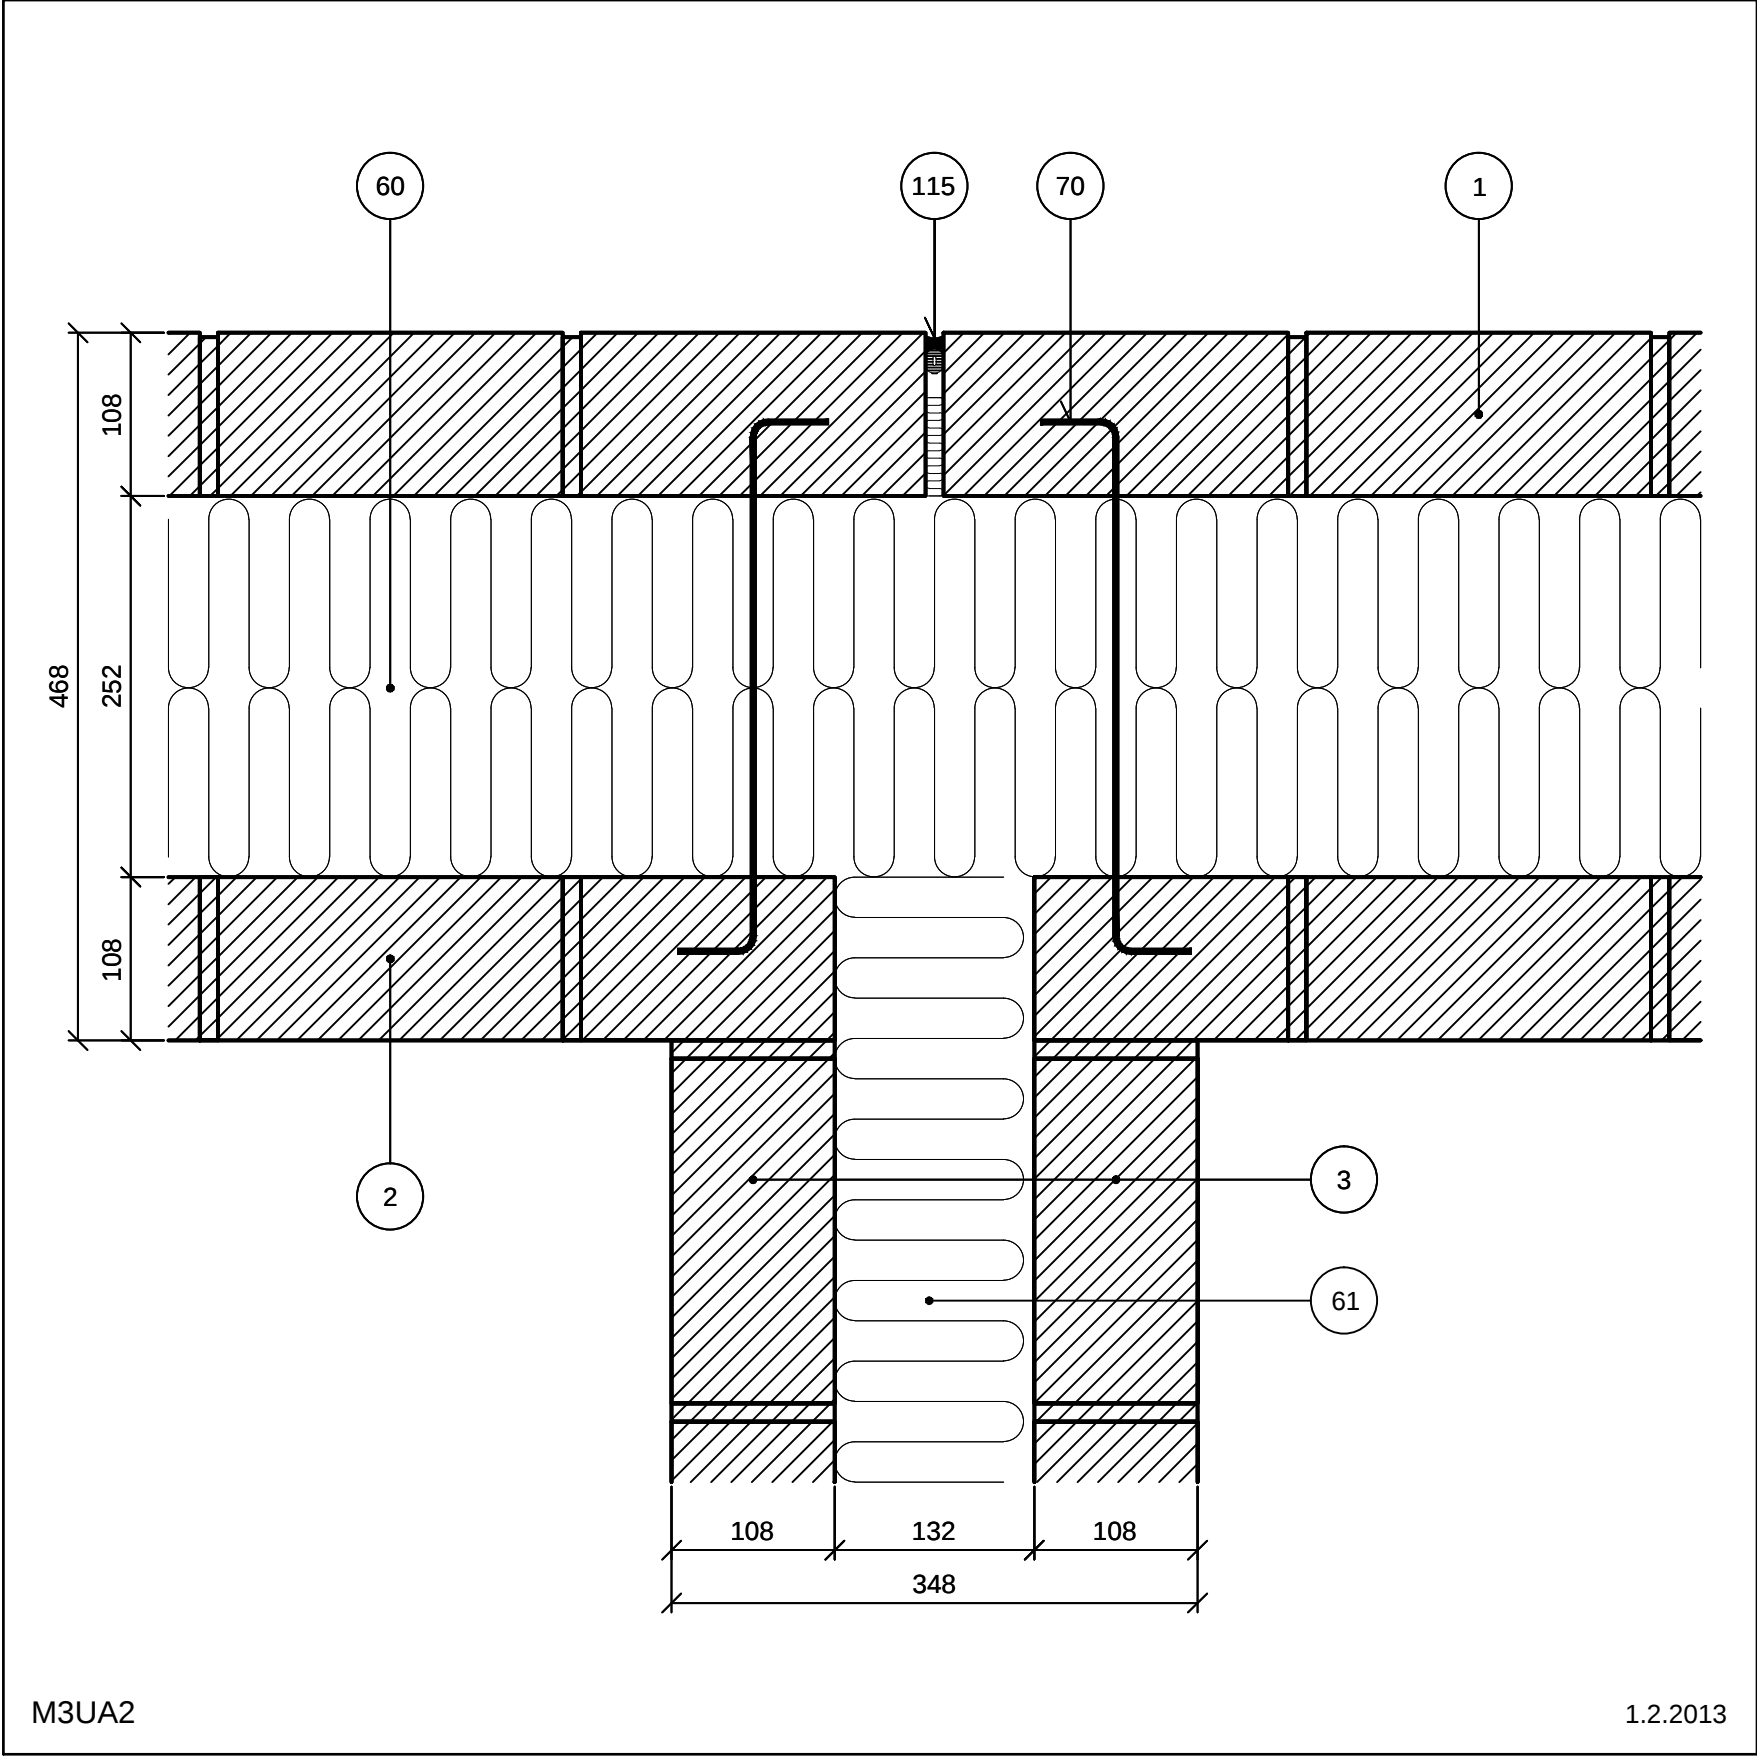

Lodret skel (vandret snit)

Tegl i bagmur

Lejlighedsskel, udvendig

Rækkehus

Hulmur, 468 mm

NOTE: Det sikres, at den lodrette dilatationsfuge er fri for mørtel i hele formurens tykkelse.

Der må ikke anvendes bindere, ledere eller andre faste forbindelser mellem dobbeltvæggens vægdele.

Udsparinger for vand- og elinstallationer bør udelades i lejlighedsskel, eller begrænses mest muligt.

- 1 Tegls i formur
- 2 Tegls i bagmur
- 3 Tegls i lejlighedsskel
- 60 Isolering
- 61 Isolering. Minimum tykkelse: 125mm
- 70 Trådbinder
- 115 Dilataionsfuge. 2-trinsfuge. Trykudlignes i bunden

Tegningshistorik	1.1.1997 - M3A	1.6.1999 - M3UA	1.3.2006
------------------	----------------	-----------------	----------