


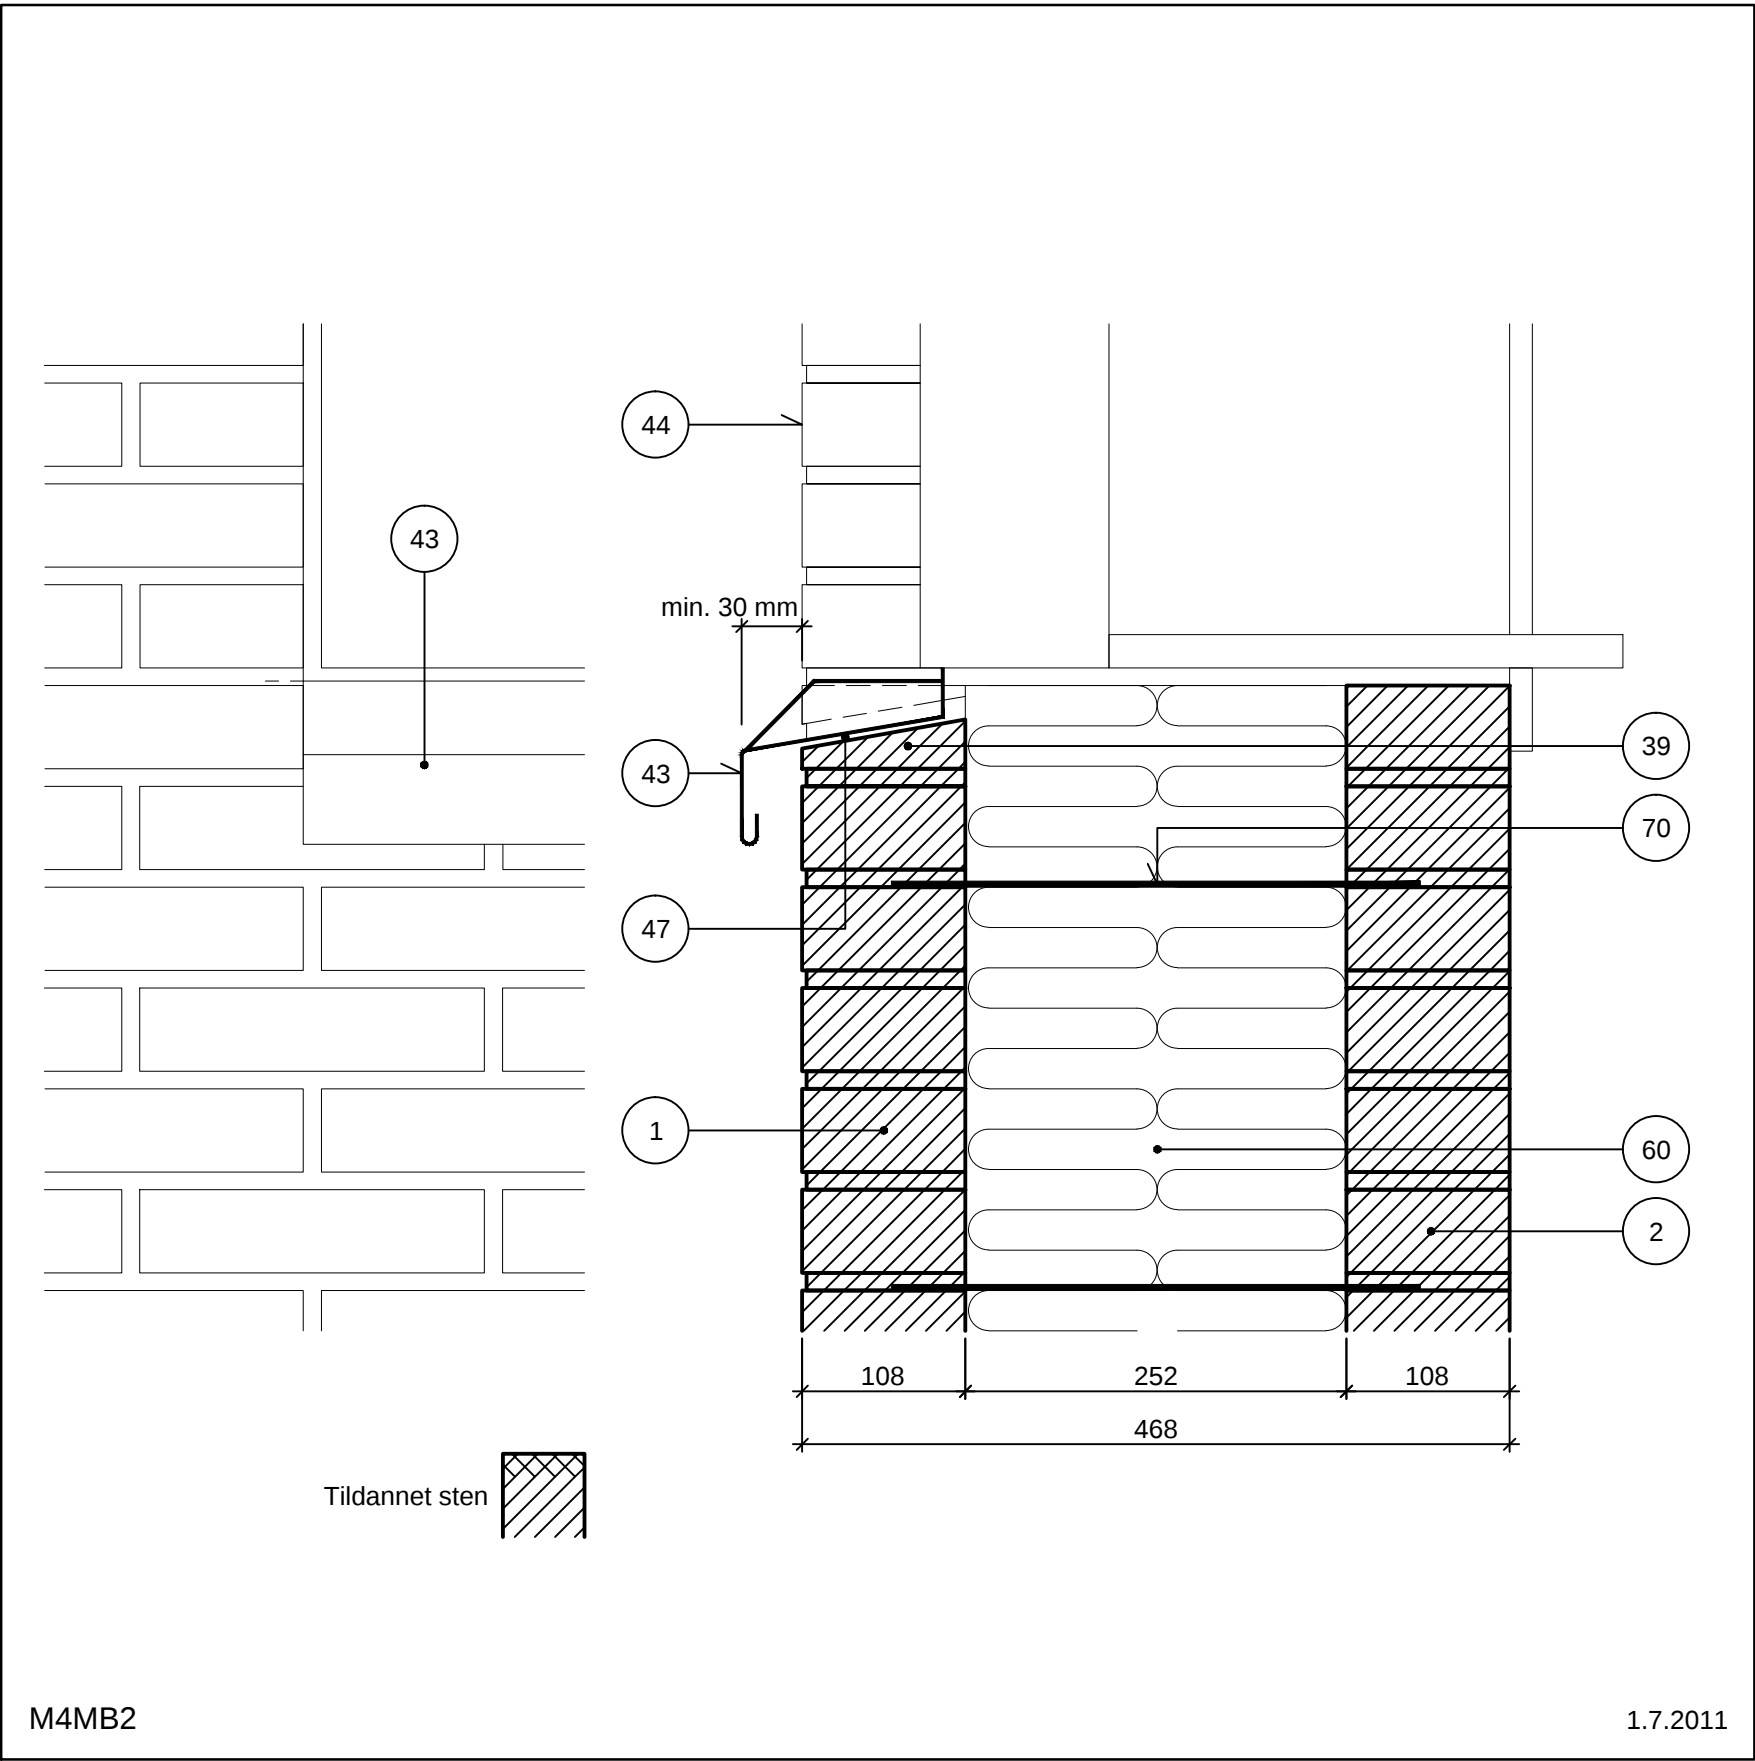

Vindue (lodret snit)

Tegl i bagmur

Metalsålbænk

Fremskudt vindue med lysningspanel

Hulmur, 468 mm

NOTE: Vinduets ramme er kun vist som et omrids. For korrekt montage og tætning, henvises til vinduesleverandørens anvisninger.

Sålbænk skal udføres med et fald på 15%, svarende til 1,5 cm pr. 10 cm, og gerne mere (tegningerne er vist med et fald på ca. 25%).

På grund af temperaturbevægelser kan den viste løsning kun anbefales ved sålbænke med længde på maksimalt 1,2 meter. Ved større længder skal der tages hensyn til forskelle i fugt- og temperaturbevægelser i murværk og sålbænk ved indlæggelse af glidelag og dilatationsfuger.

- 1 Tegl i formur
- 2 Tegl i bagmur
- 39 Mørtelpude eller tilskåret mursten med mørtelafretning
- 43 Metalsålbænk/endebund med inddækning
- 44 Omrids vindue
- 47 Klæber
- 60 Isolering
- 70 Trådbinder

Tegningshistorik	1.1.1997	1.6.1999 - M4MB	1.3.2006
------------------	----------	-----------------	----------

