


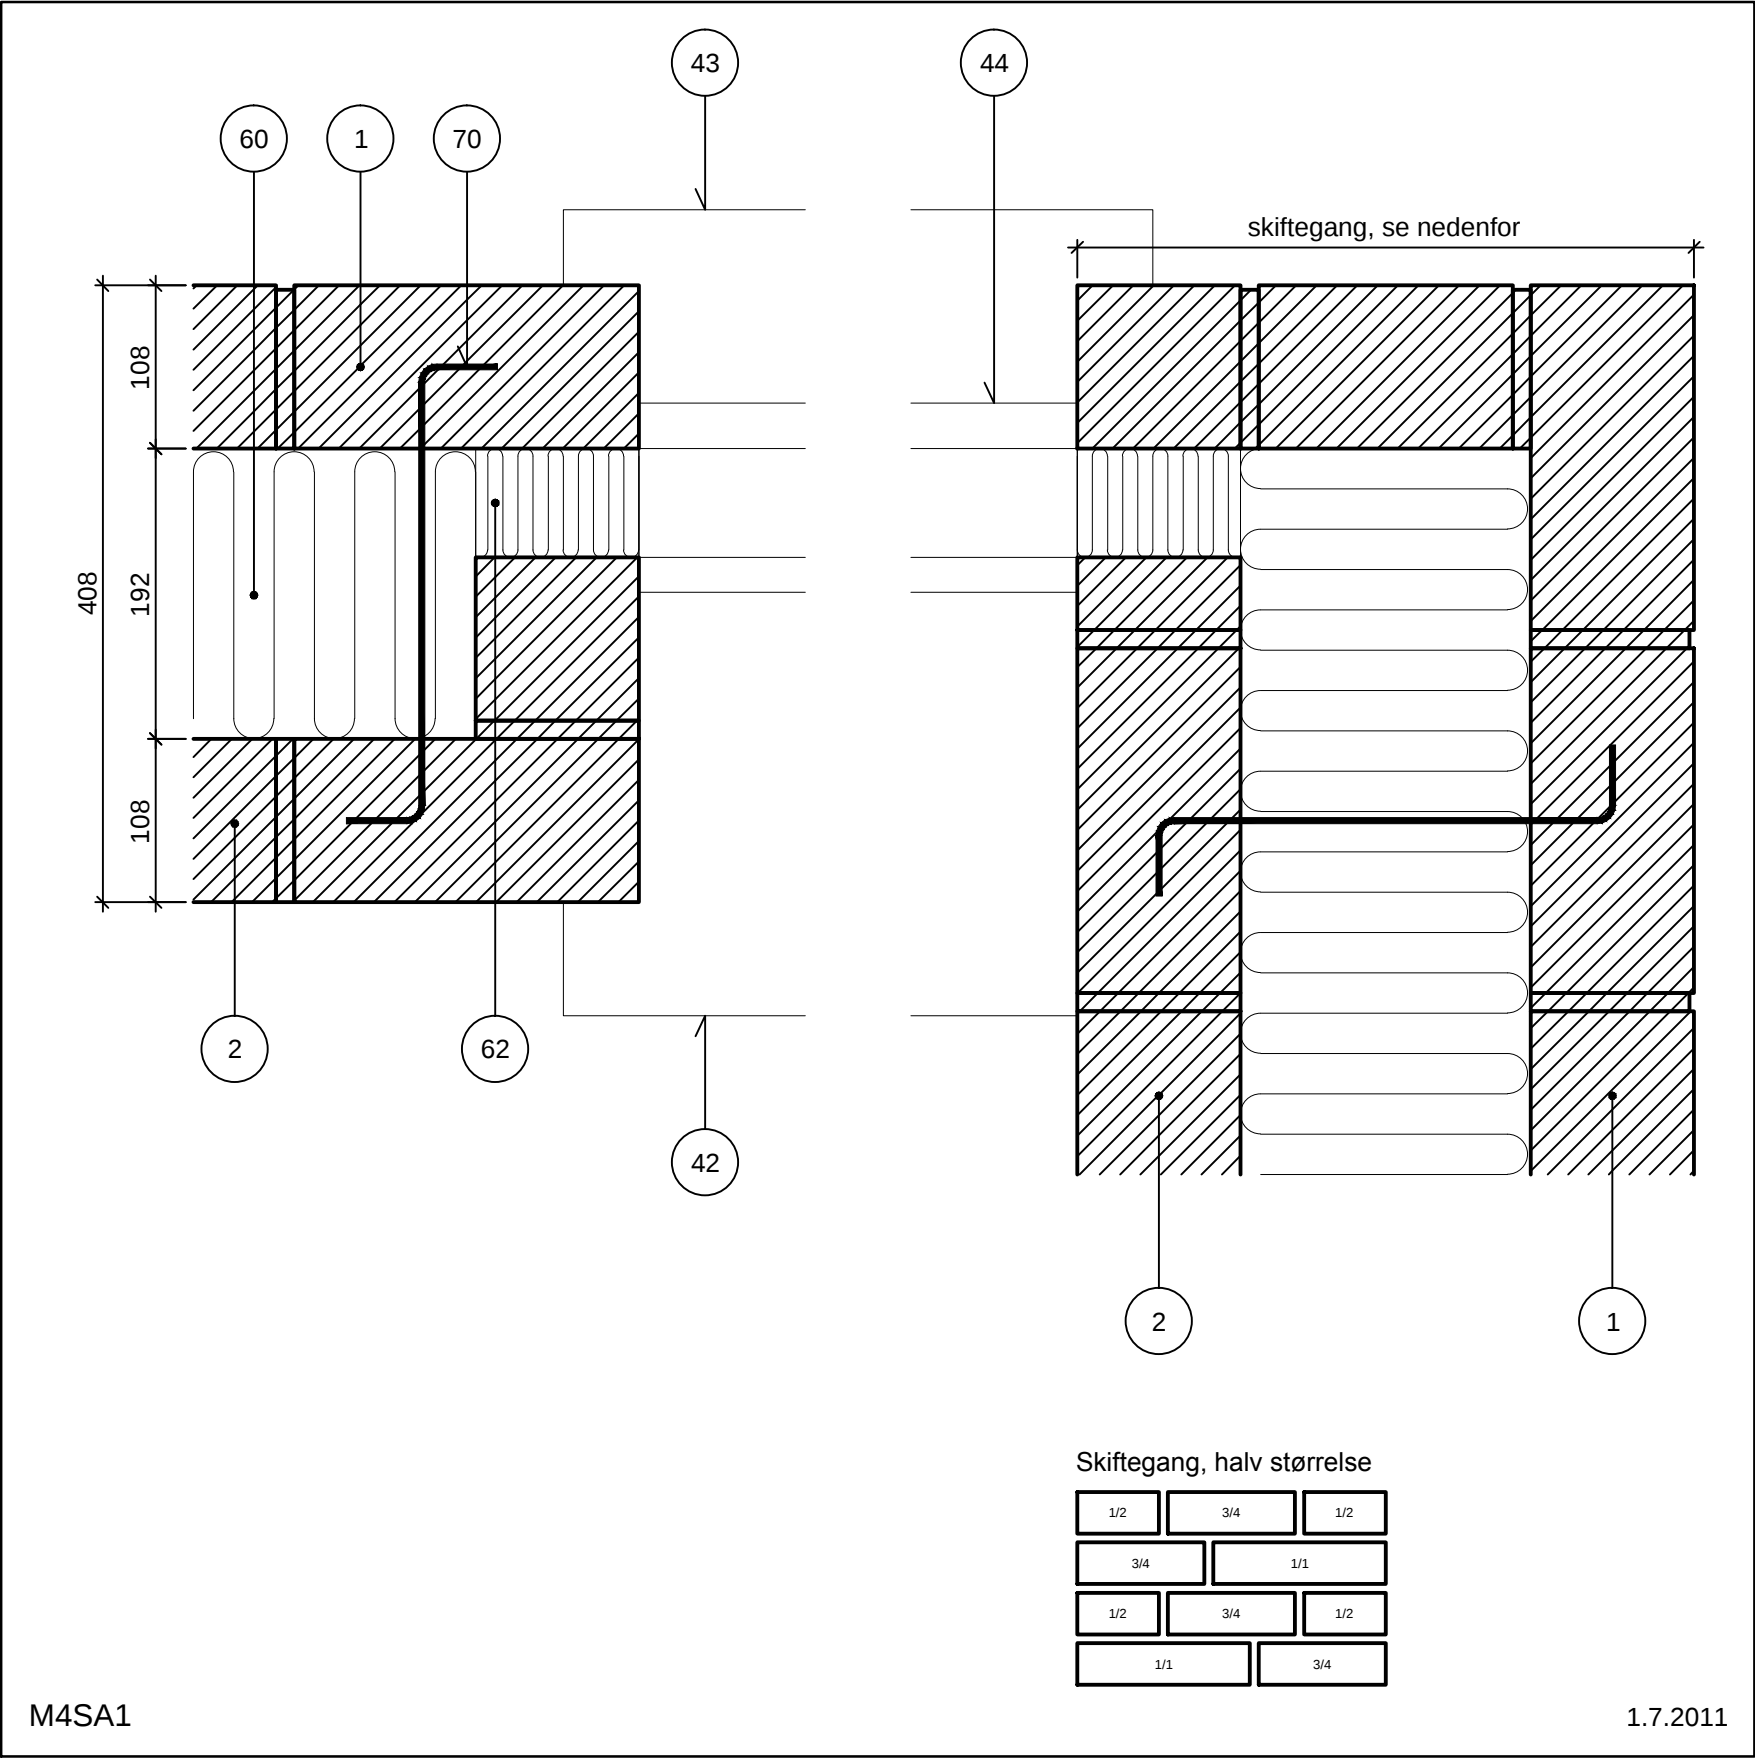

Tegningshistorik	1.1.1997	1.6.1999 - M4SA	1.3.2006
------------------	----------	-----------------	----------

Vindue (vandret snit)

Tegl i bagmur

Sidedefalse

Fremskudt vindue uden lysningspanel

Hulmur, 408 mm

NOTE: Ved lange flugter anbringes ikke bindere i hulmuren tæt på hjørnet.

Vinduets ramme er kun vist som et omrids. For korrekt montage og tætning, henvises til vinduesleverandørens anvisninger.

Vindues karm placeres ud for kuldebroafbrydelse med mindst 20 mm overlap ift. både formur og bagmur.

- 1 Tegl i formur
- 2 Tegl i bagmur
- 42 Omrids vinduesplade
- 43 Omrids sålbænk
- 44 Omrids vindue
- 60 Isolering
- 62 Trykfast isolering
- 70 Trådbinder

