


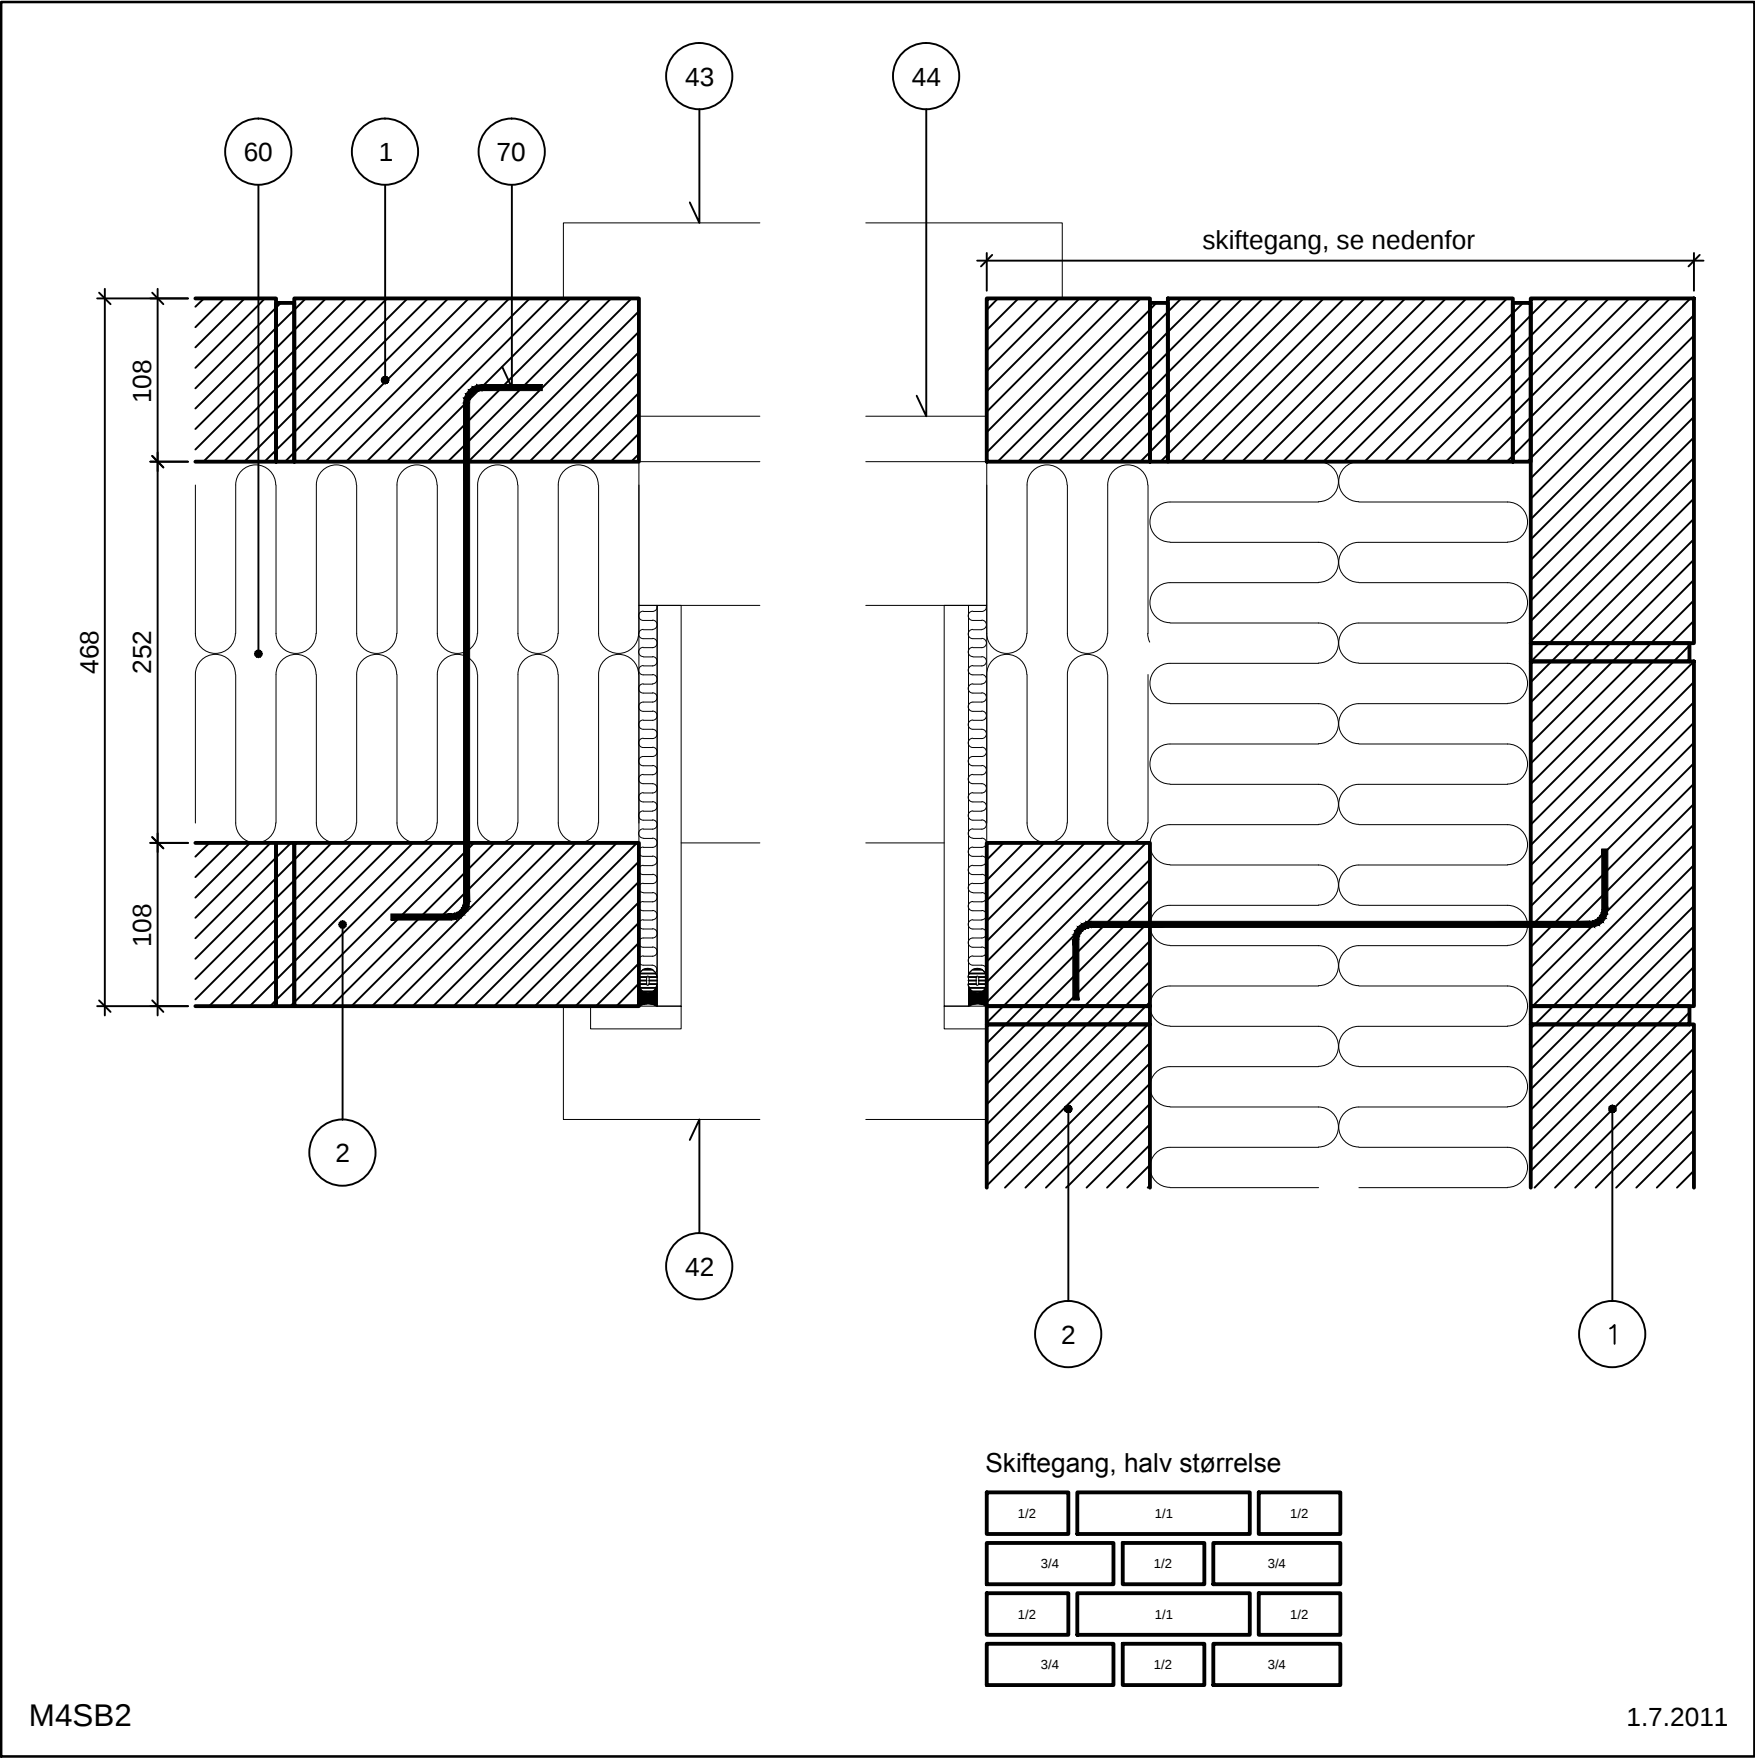

Vindue (vandret snit)

Tegl i bagmur

Sidefalse

Fremskudt vindue med lysningspanel

Hulmur, 468 mm

NOTE: Ved lange flugter anbringes ikke bindere i hulmuren tæt på hjørnet.
Vinduets ramme er kun vist som et omrids. For korrekt montage og tætning, henvises til vinduesleverandørens anvisninger.

- 1 Tegl i formur
- 2 Tegl i bagmur
- 42 Omrids vinduesplade
- 43 Omrids sålbænk
- 44 Omrids vindue
- 60 Isolering
- 70 Trådbinder

Tegningshistorik	1.1.1997	1.6.1999 - M4SB	1.3.2006
------------------	----------	-----------------	----------

