


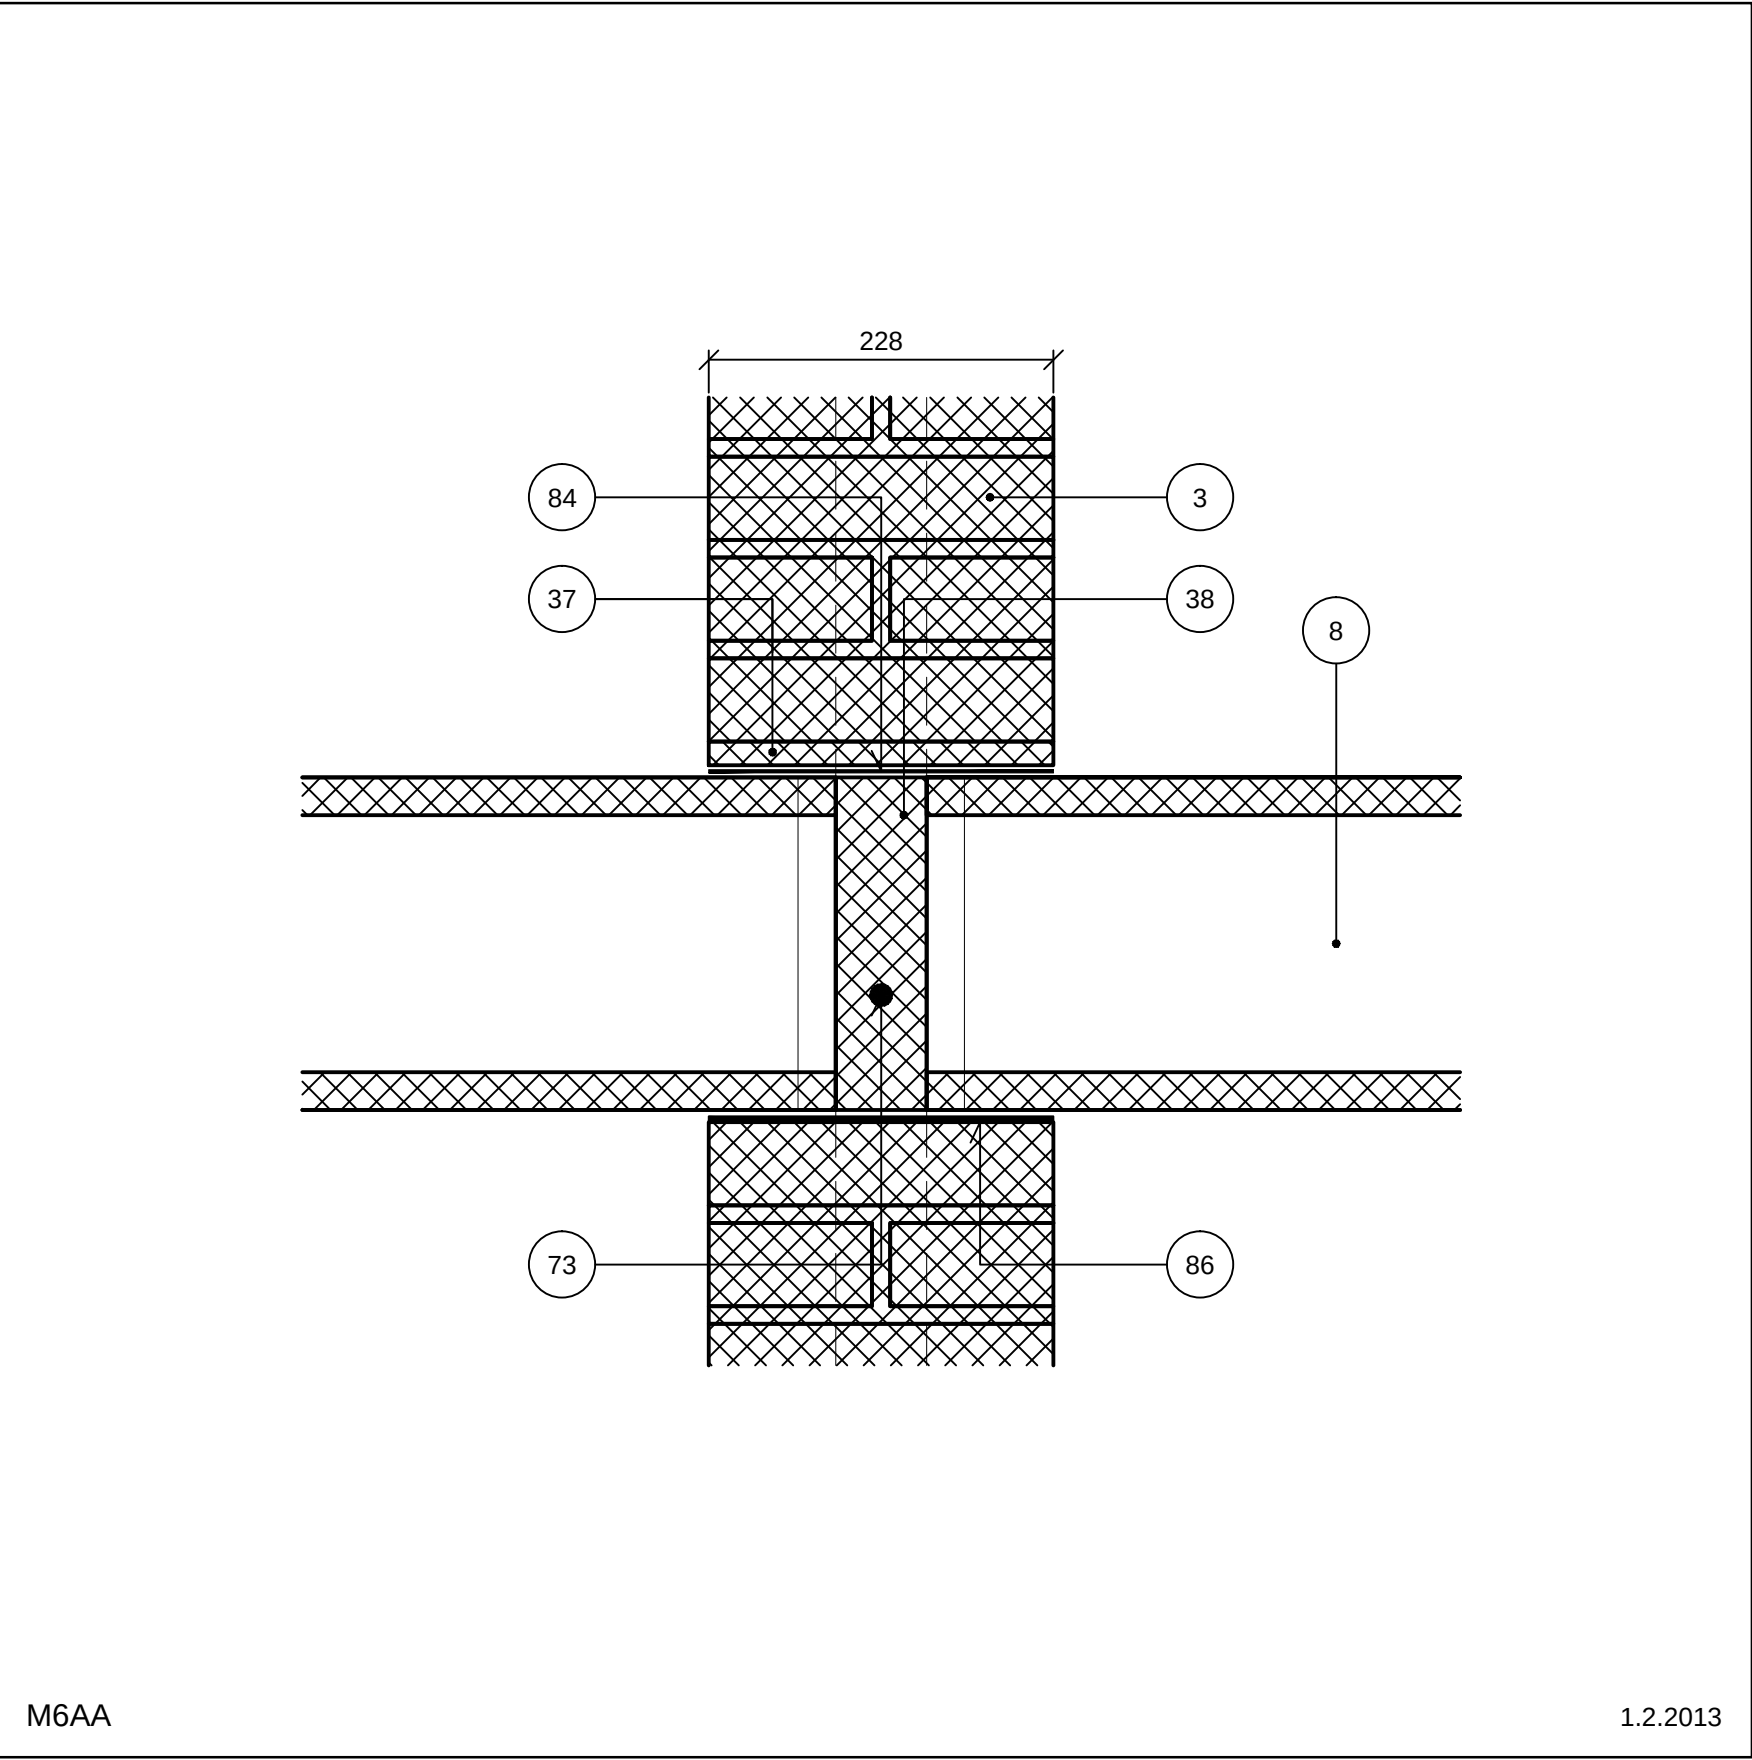

Etageadskillelse/lodret skel (lodret snit)

Tegl i skillevæg

Indvendig. Etagehus

Betondæk, bærende kant

Kraftoverførende med neutral zone

NOTE: For konstruktionshøjde større end 2½ etage eller ved dækspænd større en 7½ m, skal der strittere i væggen (robusthed).

- 3 Tegl i skillevæg
- 8 Betondæk
- 37 Evt. stærkere mørtelfuge
- 38 Udstøbning
- 73 Armering
- 84 Svær asfaltpap
- 86 Neopren

Tegningshistorik	1.1.1997 - U6IA	1.6.1999	1.3.2006
------------------	-----------------	----------	----------