


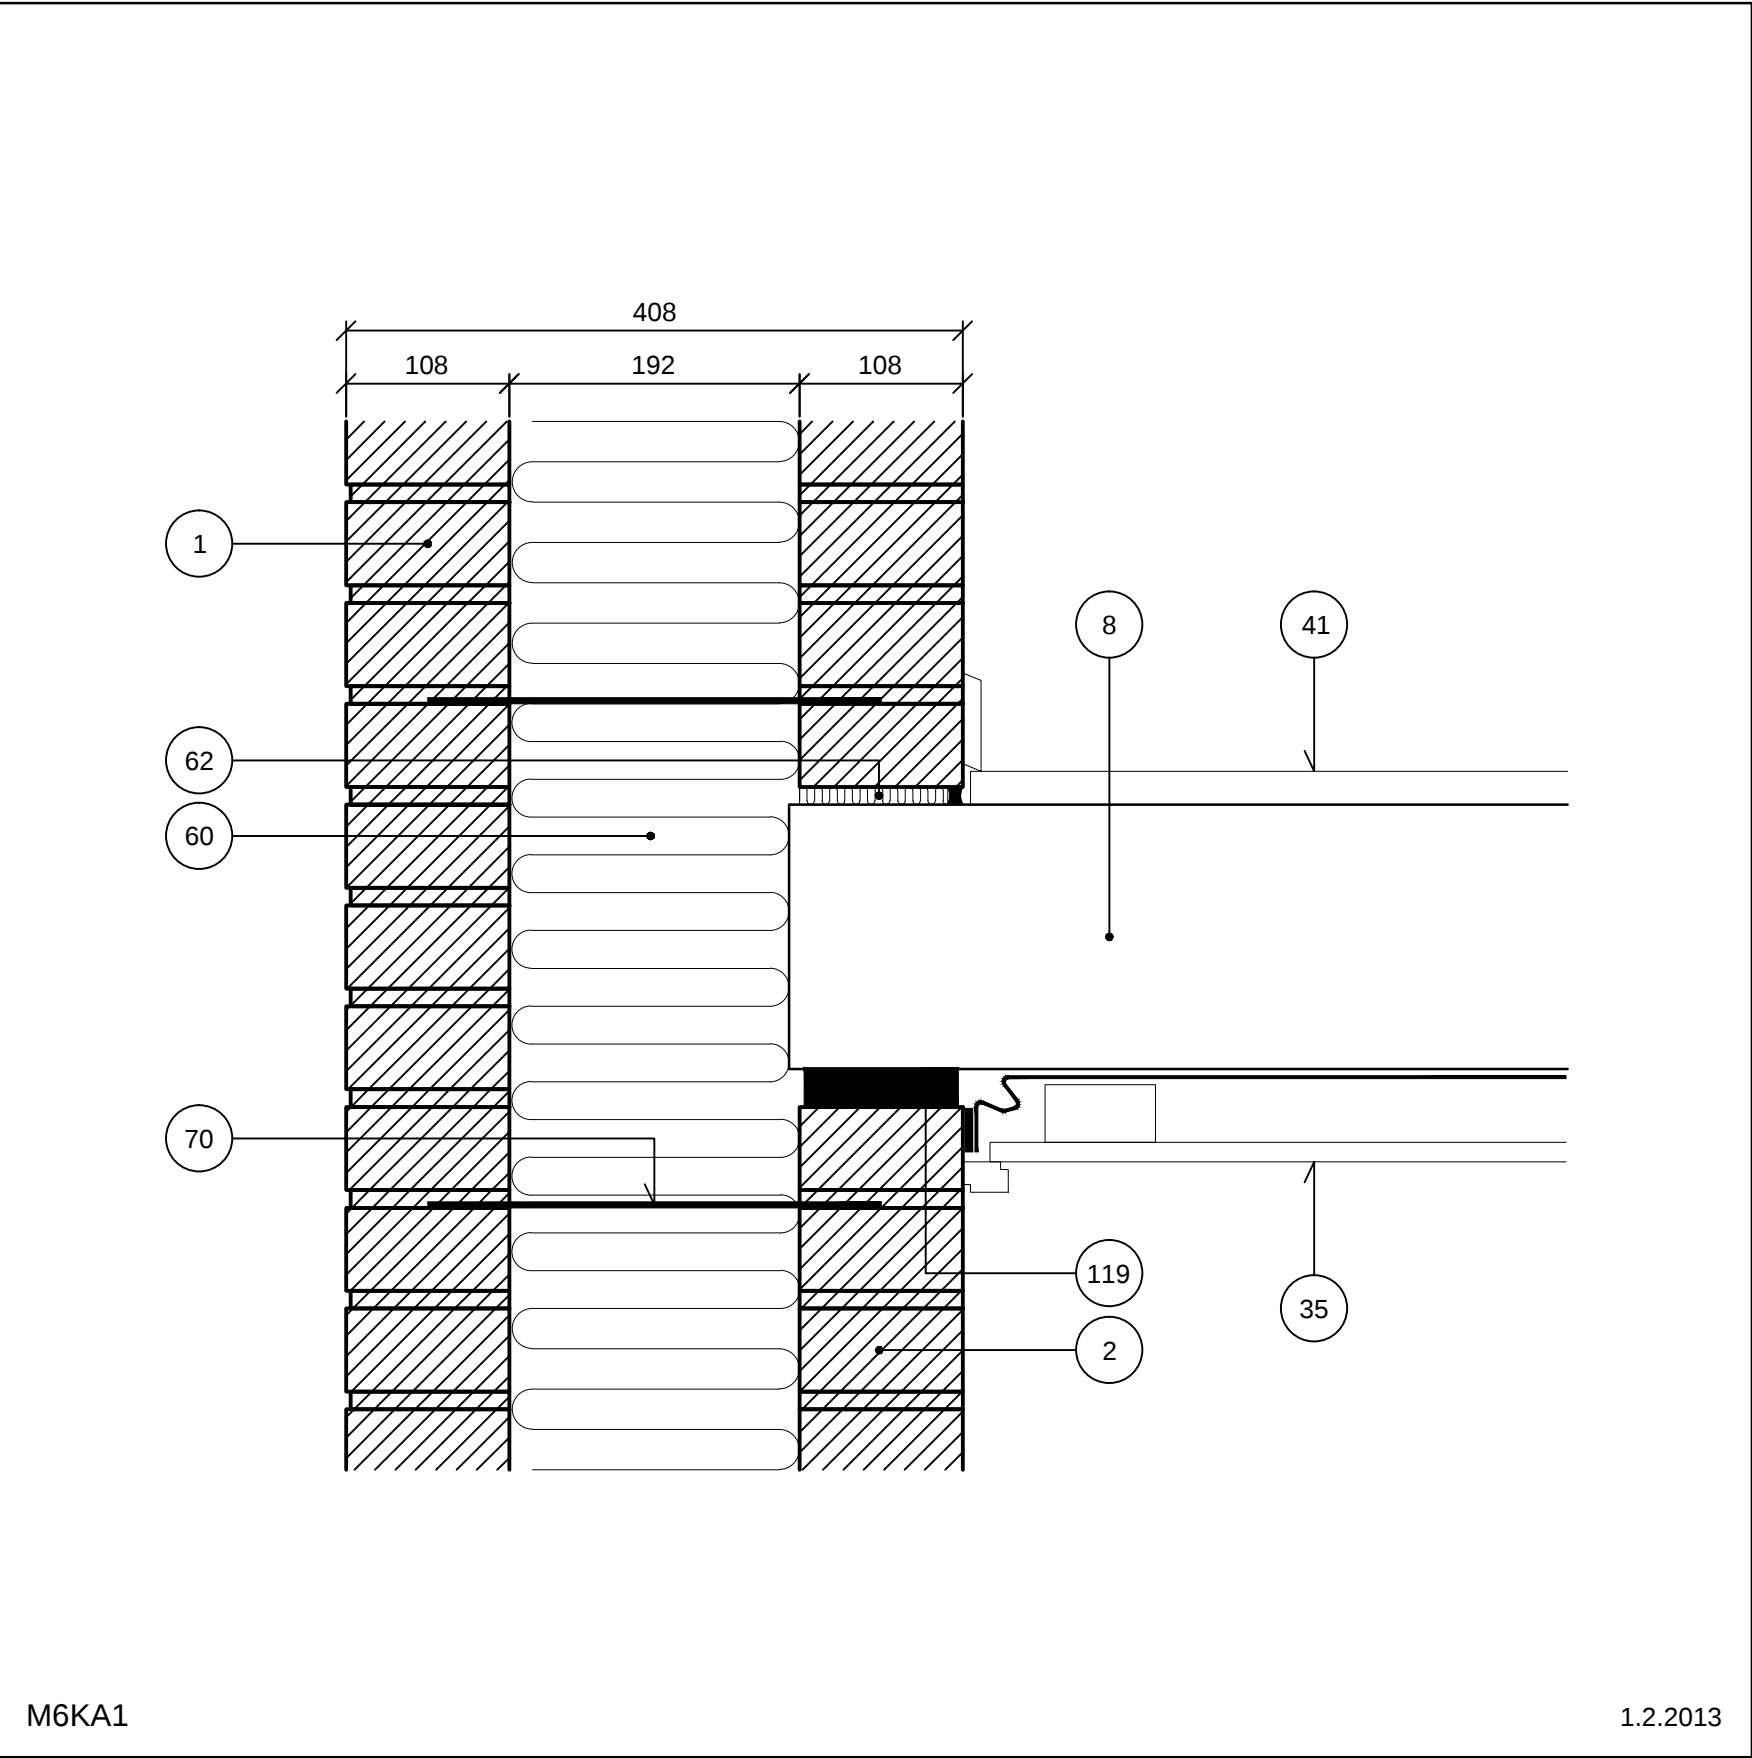

Etageadskillelse (lodret snit)

Tegl i bagmur

Rækkehus. Bærende kant

Træbjælkelag

Hulmur, 408 mm

NOTE: Lufttæthed omkring bjælkeender sikres, således at BR's krav, om luftskifte gennem utætheder i klimaskærm kan overholdes. Luftskifte som følge af utæthed må ikke overstige 1,5 l/s pr. m ved trykprøvning med 50 Pa.

- 1 Tegl i formur
- 2 Tegl i bagmur
- 8 Træbjælkelag
- 35 Loft
- 41 Omrids gulvkonstruktion
- 60 Isolering
- 62 Trykfast isolering over bjælkeender, afsluttes med elastisk fuge
- 70 Trådbinder
- 119 F.eks. neoprenbrik

M6KA1

1.2.2013

Tegningshistorik	1.1.1997 - M6UF	1.6.1999 - M6KA	1.3.2006
------------------	-----------------	-----------------	----------