


Etageadskillelse (lodret snit)

Tegl i bagmur

Rækkehus. Fri kant

Træbjælkelag

Hulmur, 408 mm

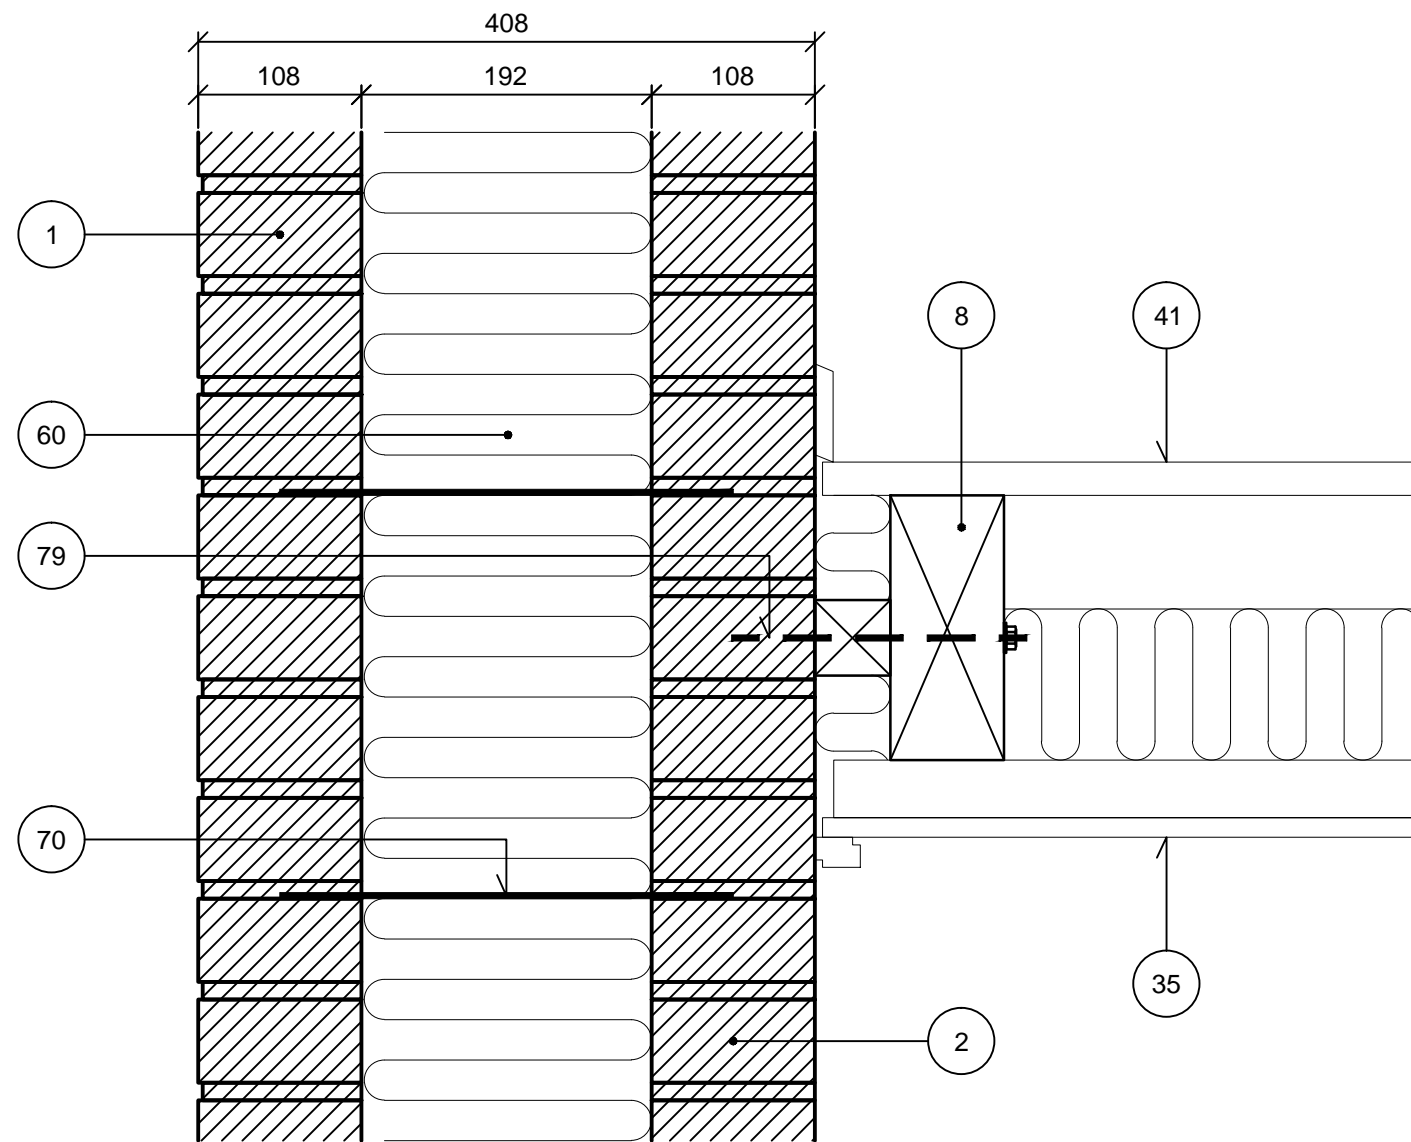

- 1 Tegl i formur
- 2 Tegl i bagmur
- 8 Træbjælkelag
- 35 Loft
- 41 Gulvkonstruktion
- 60 Isolering
- 70 Trådbinder
- 79 Indboret muranker, fastholdt i bjælkelag

M6RA1

1.2.2013

Tegningshistorik

1.1.1997 - M6UG

1.6.1999 - M6RA

1.3.2006