


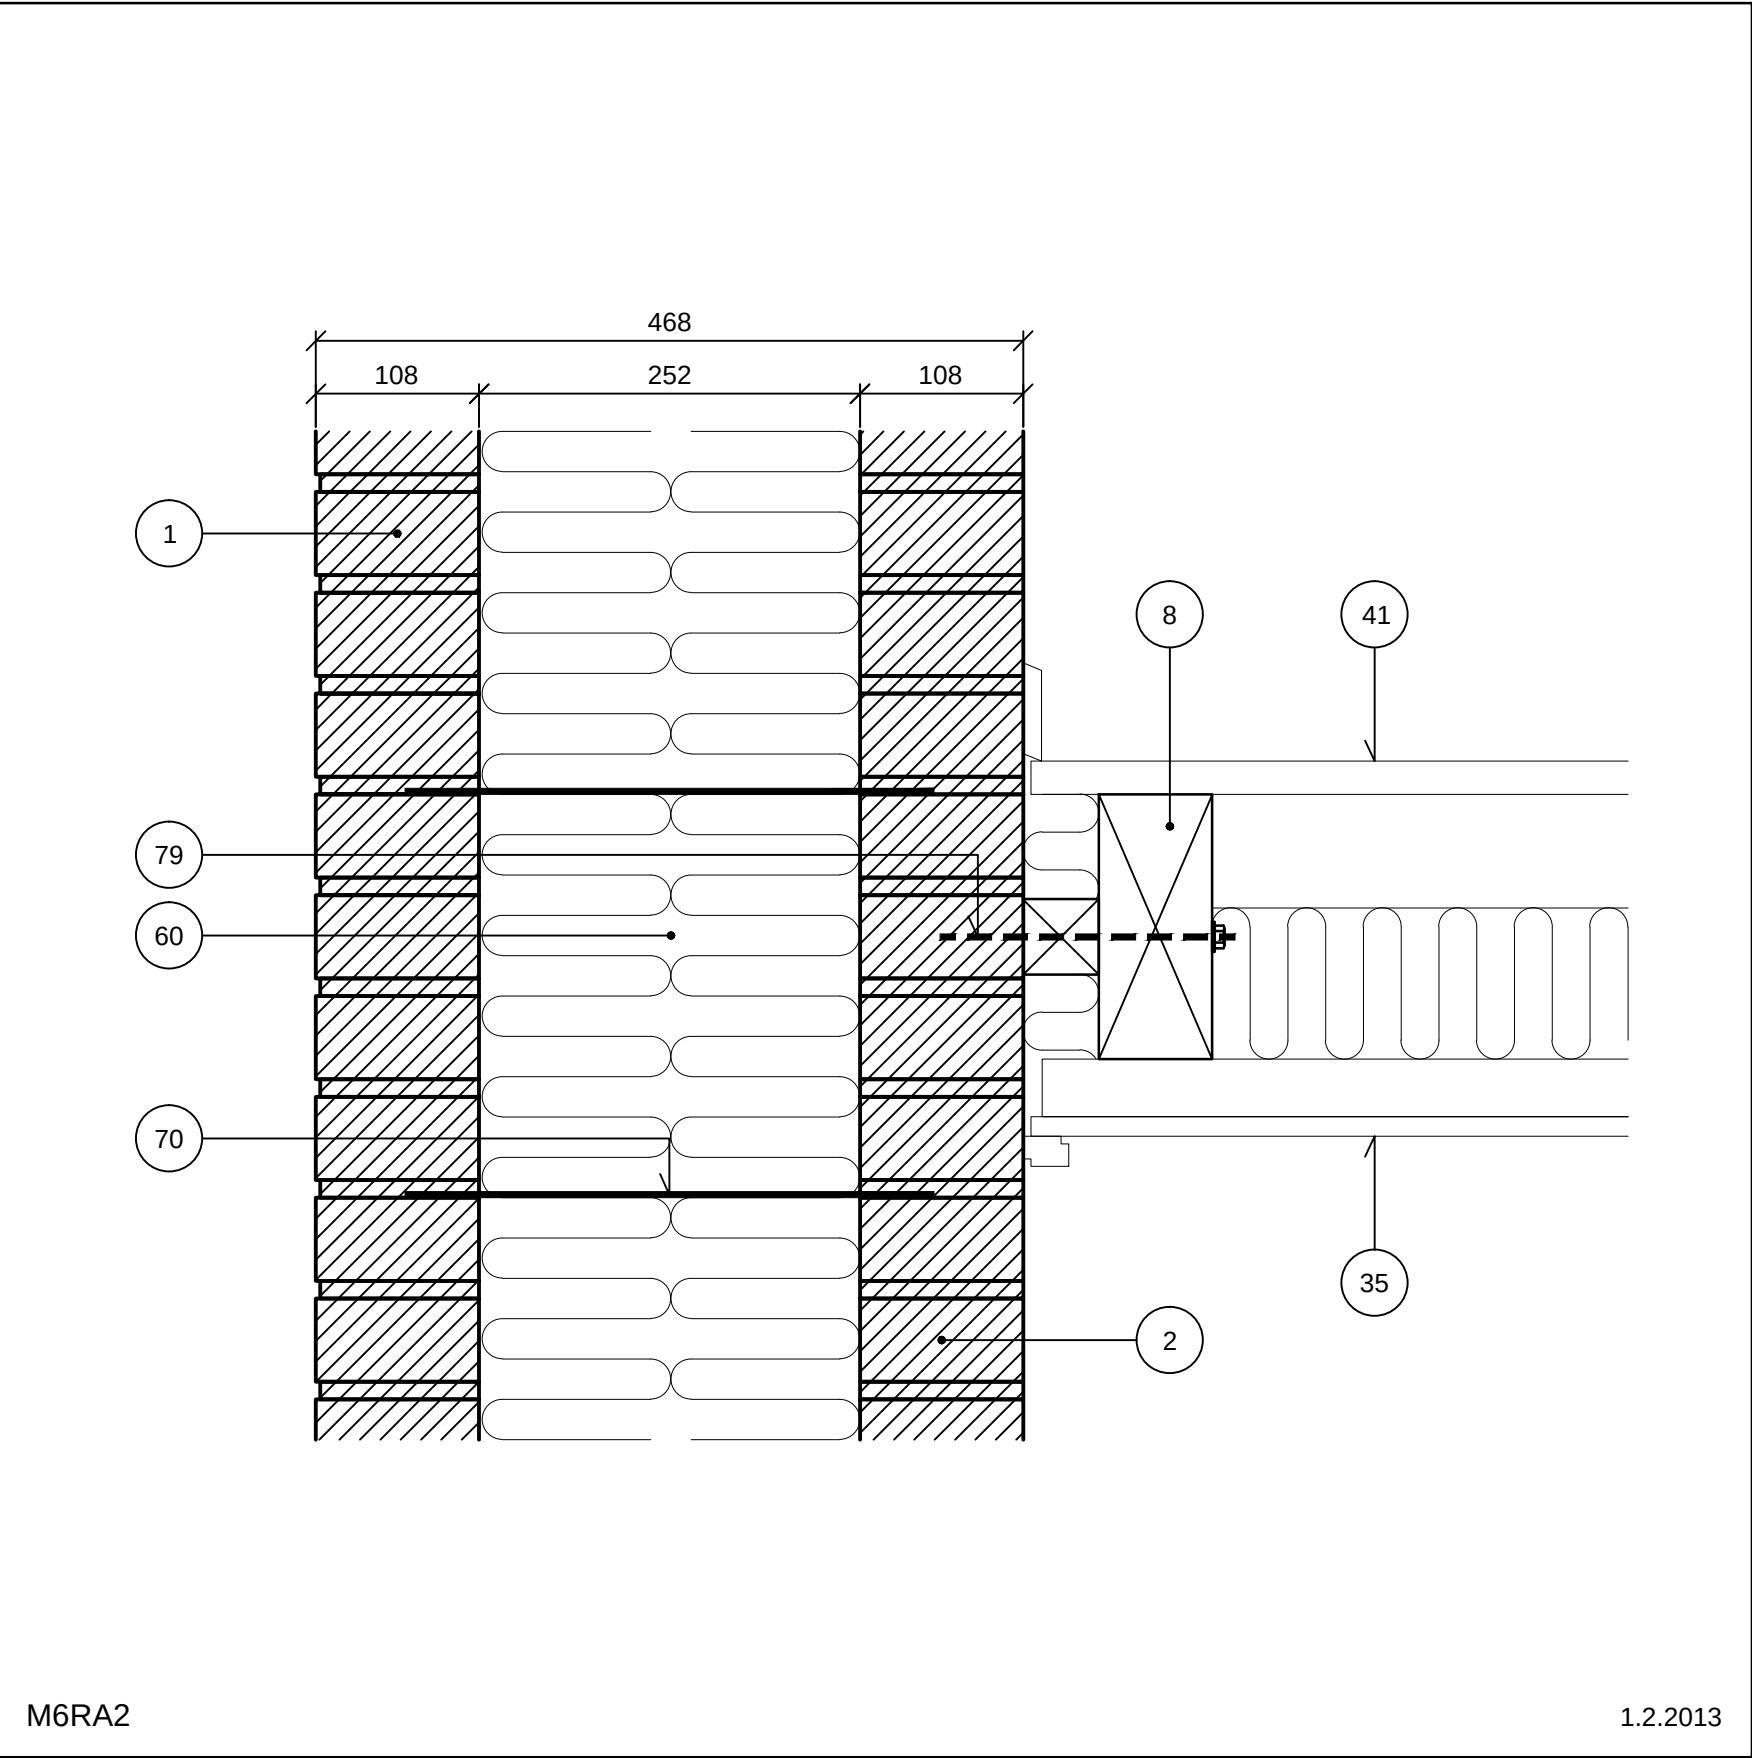

Etageadskillelse (lodret snit)

Tegl i bagmur

Rækkehus. Fri kant

Træbjælkelag

Hulmur, 468 mm

- 1 Tegl i formur
- 2 Tegl i bagmur
- 8 Træbjælkelag
- 35 Loft
- 41 Gulvkonstruktion
- 60 Isolering
- 70 Trådbinder
- 79 Indboret muranker, fastholdt i bjælkelag

Tegningshistorik	1.1.1997 - M6UG	1.6.1999 - M6RA	1.3.2006
------------------	-----------------	-----------------	----------