
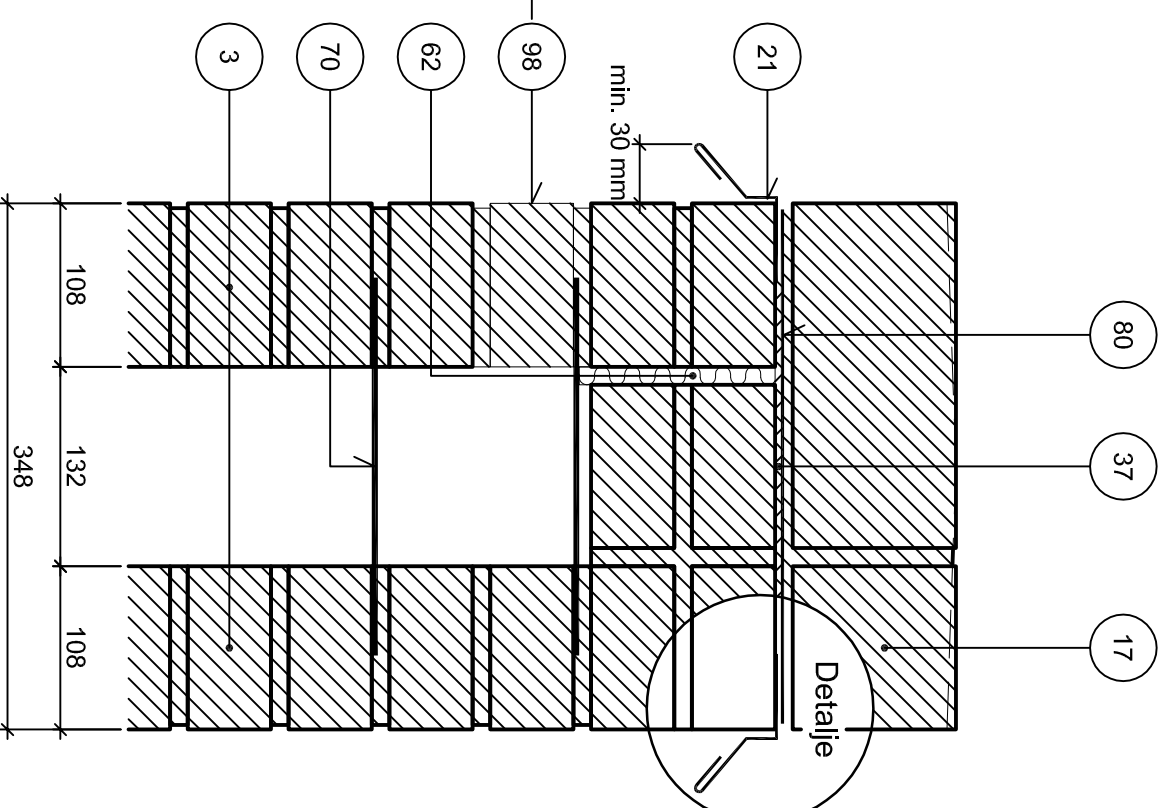


Tilslutning (lodret snit)  
 Tegl i fritstående mur  
 Murkrone  
 Afslutning med rulskitte og trykfast isolering

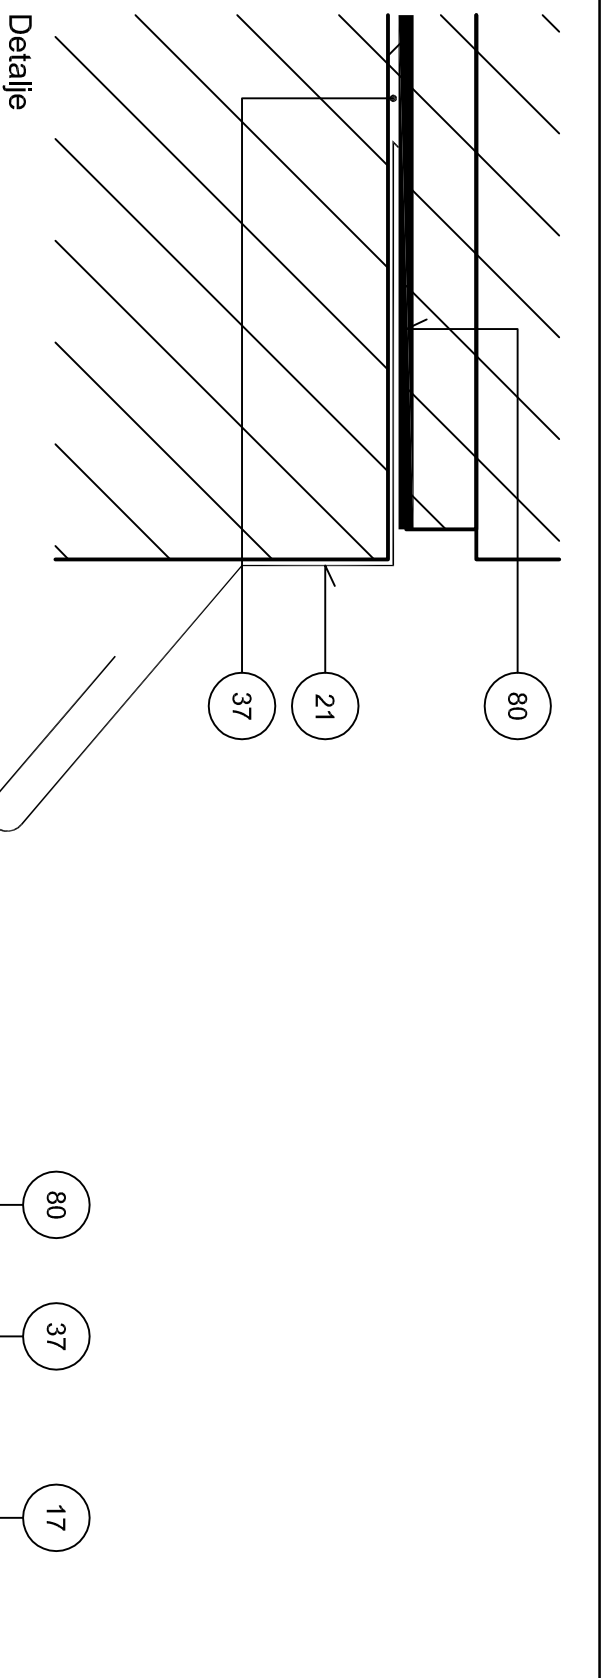

- 3 Tegl i fritstående mur (murssten eksponeringsklasse mindst MX 3.2)
- 17 Rulskitte, fald på fugen foroven (mørtel, KC 20/80/550 eller M5)
- 21 Løskant, nedlægges i syrefri silikone
- 37 Mørtelafretning mellem løskanter
- 62 Trykfast isolering
- 70 Trådbinder
- 80 Murfolie der klæbes til løskant
- 98 Abne studsuger

M7MH

1.10.2012

Tegningshistorik

1.3.2006