


Tilslutning (lodret snit)

Tegl i fritstående mur

Murkrone

Afslutning med søjlesten (t = 65 mm)

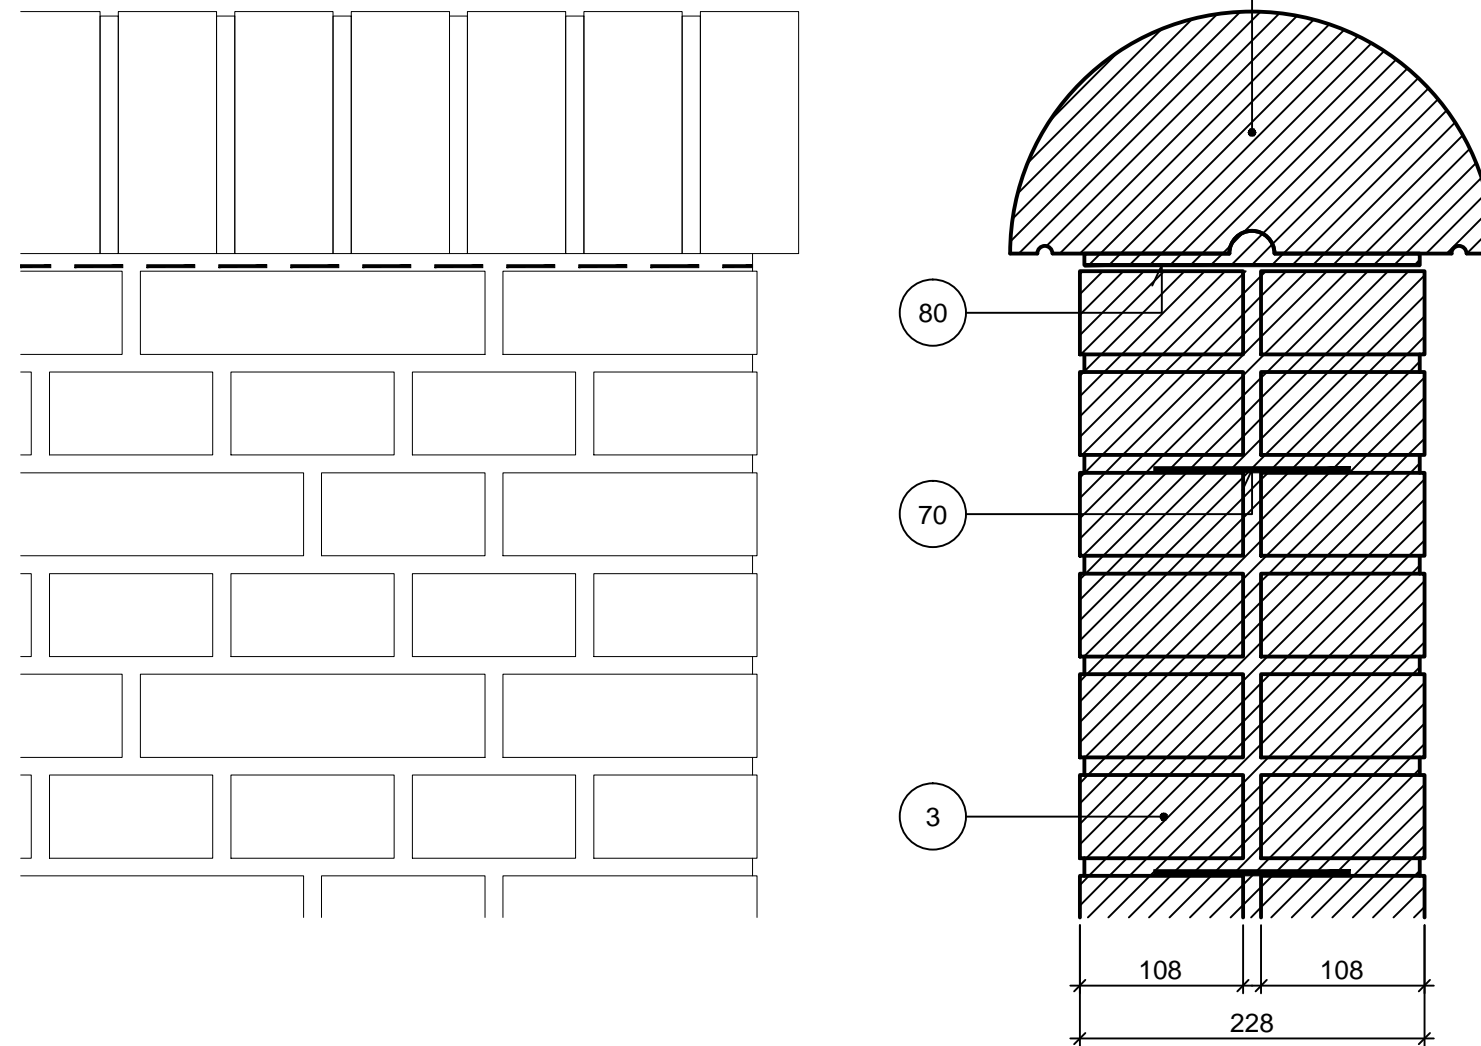

- 3 Tegl i fritstående mur
- 17 Søjlesten (tykkelse = 65 mm)
- 70 Trådbinder
- 80 Glidelag

M7MK

1.10.2012

Tegningshistorik

1.1.1997 - U7MF

1.6.1999

1.3.2006