


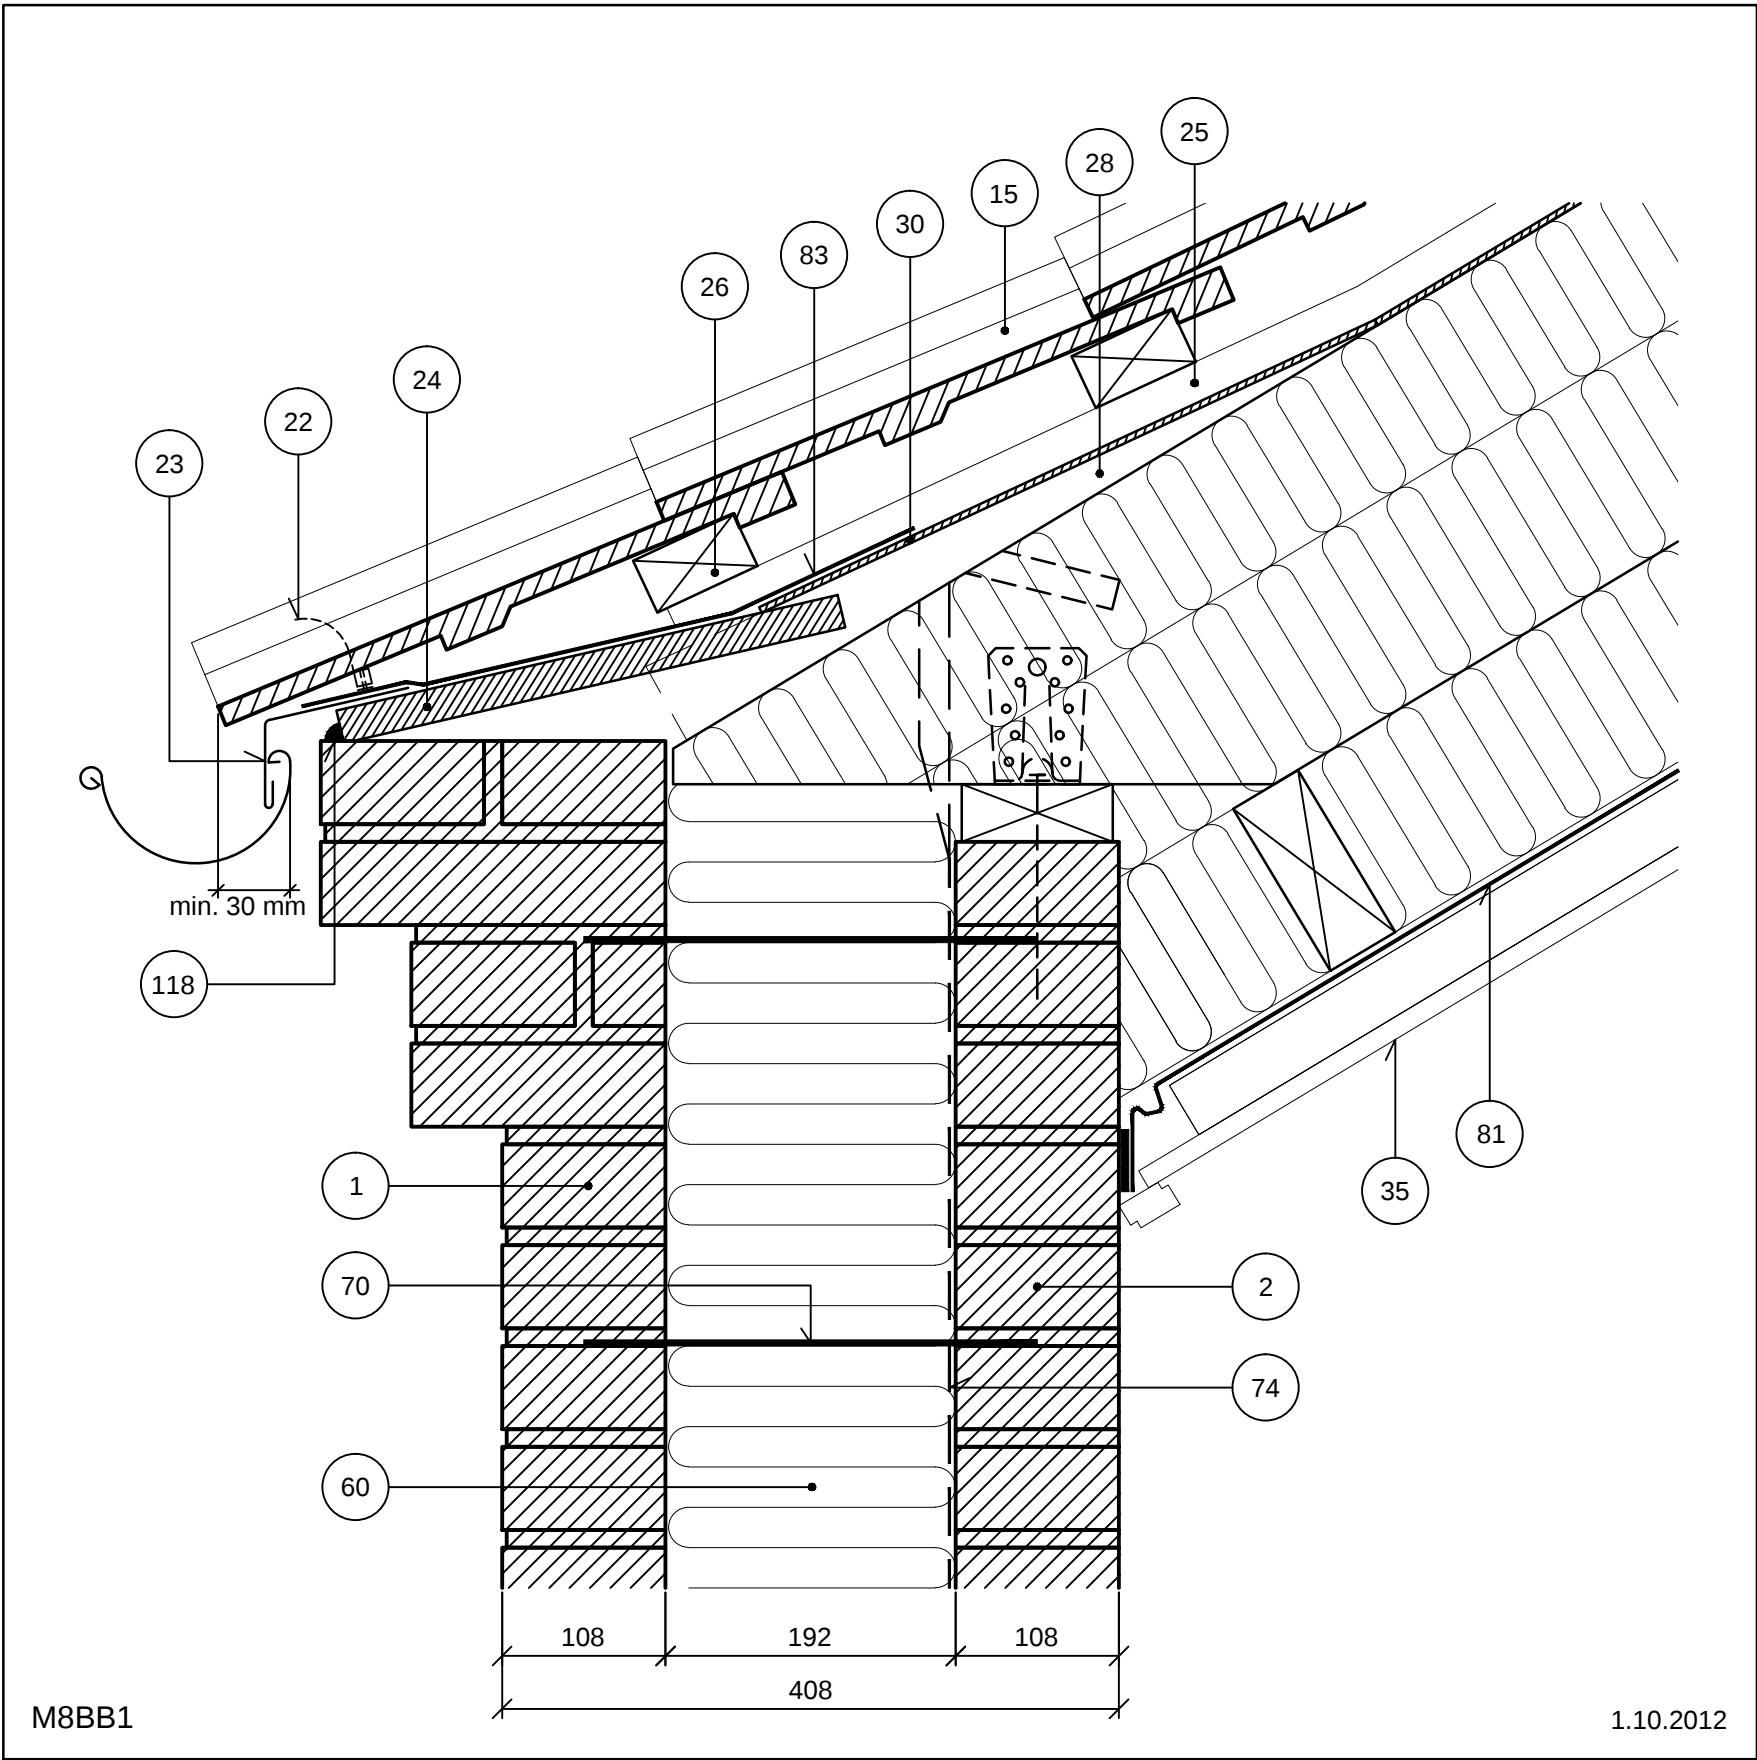

Tagfod (lodret snit)

Tegl i bagmur

Udvendig. Bjælkespær

Gesims, 25°

Undertag, diff. åben plademateriale

Hulmur, 408 mm

NOTE: Lodret snit ved gavl, se tegn. nr. M9UE.

25° refererer til de nederste rækker tagsten.

Udluftningsareal på min. 200 cm² pr. lbm mellem tagsten og undertag/fodliste skal sikres ved tagfod. Ventilationsliste monteres såfremt tagstenenes udformning ikke sikrer fornøden ventilationsåbning (dokumenteres).

- | | | | |
|----|-----------------------------|-----|---------------------------------------|
| 1 | Tegl i formur | 35 | Loft |
| 2 | Tegl i bagmur | 60 | Isolering |
| 15 | Tegltagsten | 70 | Trådbinder |
| 22 | Fuglegitter, ventileret | 74 | Forankring af tagværk |
| 23 | Fodblik | 81 | Dampspærre, fastgjort med folieklæber |
| 24 | Brædder/vandfast krydsfiner | 83 | Undertag |
| 25 | Afstandsliste | 118 | Elastisk fuge |
| 26 | Lægte, min. 38 x 73 mm | | |
| 28 | Opskalk | | |
| 30 | Plademateriale, diff. åben | | |

M8BB1

1.10.2012

Tegningshistorik	1.3.2006
------------------	----------