

Tagfod (lodret snit)


Tegl i bagmur

Gitter- og hanebåndsspær

Tag uden udhæng, 45° hanebåndsspær,  
udnyttet tagetage

Hulmur, 408 mm

NOTE: Lodret snit ved gavl, se tegn. nr. M9UD.

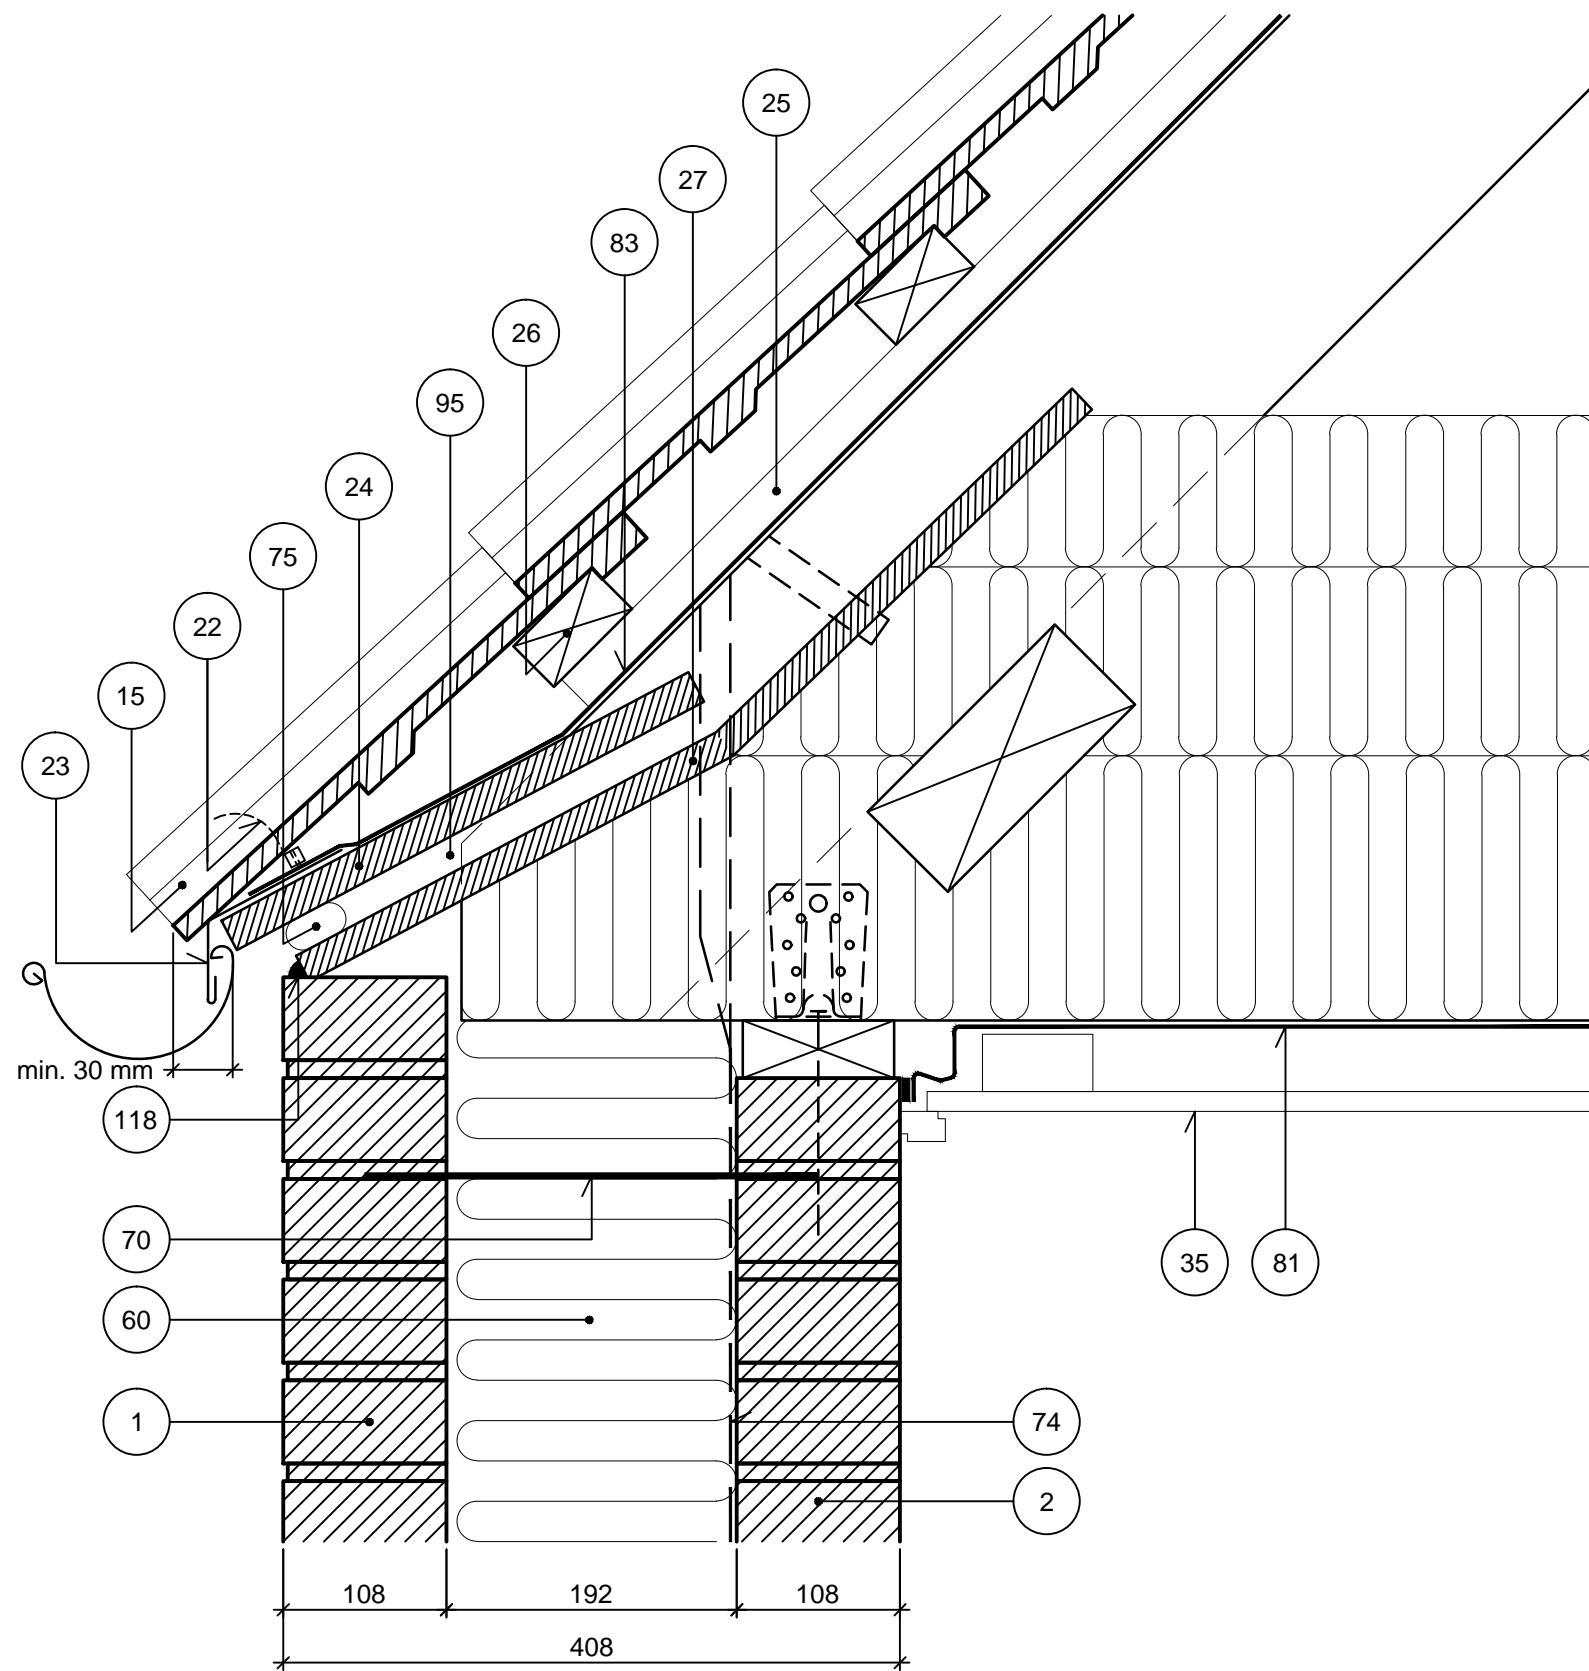

M8UE1

1.10.2012

- |    |                                       |     |                                       |
|----|---------------------------------------|-----|---------------------------------------|
| 1  | Tegl i formur                         | 60  | Isolering                             |
| 2  | Tegl i bagmur                         | 70  | Trådbinder                            |
| 15 | Tegltagsten                           | 74  | Forankring af tagværk                 |
| 22 | Fuglegitter                           | 75  | Snefangsrør                           |
| 23 | Fodblik                               | 81  | Dampspærre, fastgjort med folieklæber |
| 24 | Brædder/vandfast krydsfiner           | 83  | Undertag                              |
| 25 | Afstandsliste                         | 95  | Ventilation                           |
| 26 | Lægte, min 38 x 73 mm                 | 118 | Elastisk fuge                         |
| 27 | Vandfast krydsfiner eller tilsvarende |     |                                       |
| 35 | Loft                                  |     |                                       |

Tegningshistorik

1.1.1997

1.6.1999 - M8UD

1.3.2012