

Tagfod (lodret snit)


Tegl i bagmur

Gitter- og hanebåndsspær

Tag uden udhæng, 45° hanebåndsspær,
udnyttet tagetage

Hulmur, 468 mm

NOTE: Lodret snit ved gavl, se tegn. nr. M9UD.

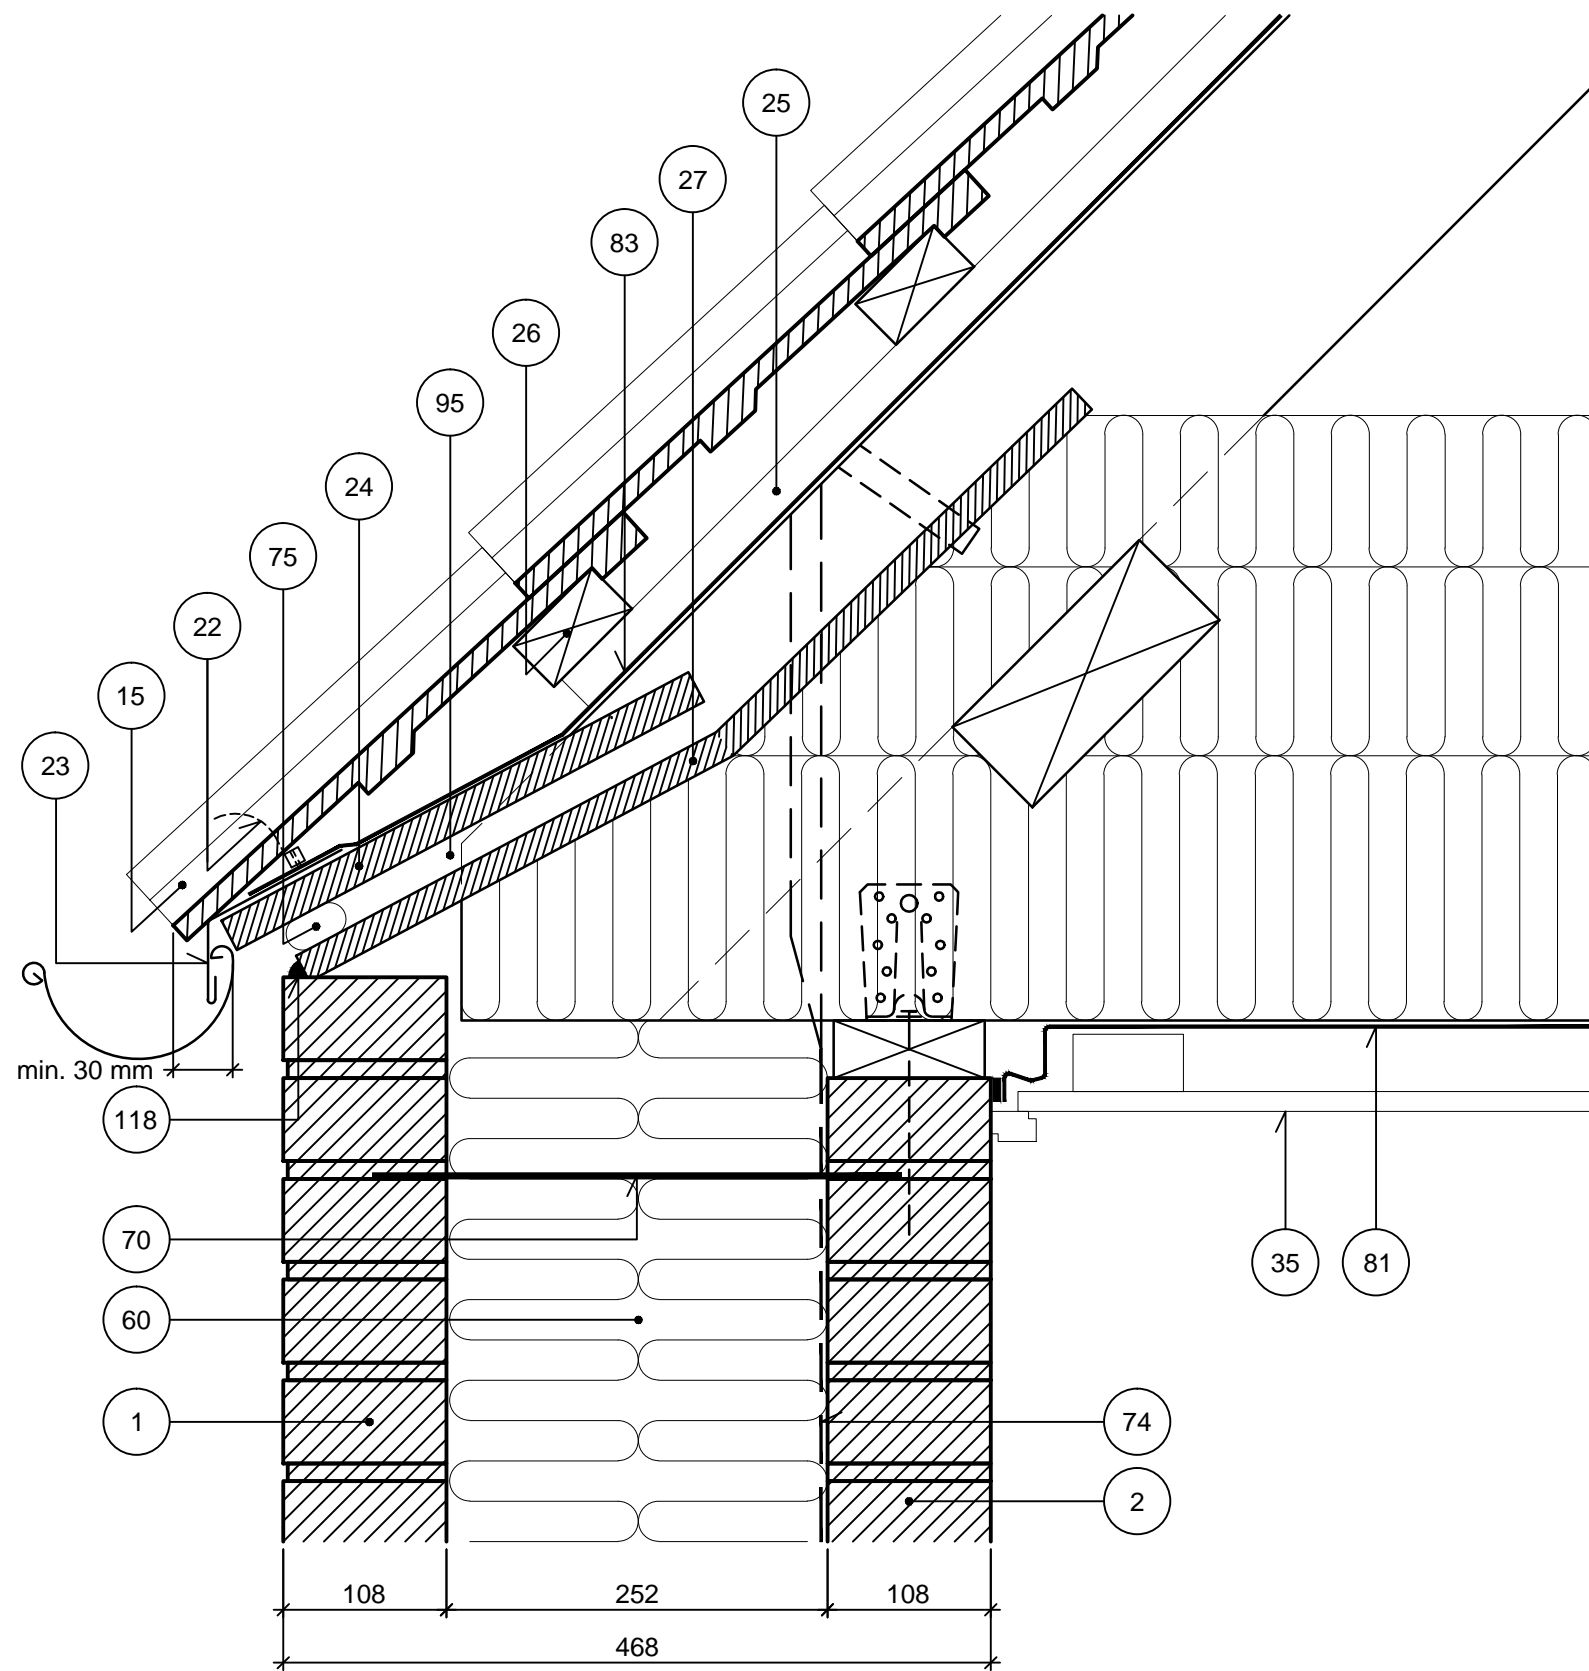

M8UE2

1.10.2012

- | | | | |
|----|---------------------------------------|-----|---------------------------------------|
| 1 | Tegl i formur | 60 | Isolering |
| 2 | Tegl i bagmur | 70 | Trådbinder |
| 15 | Tegltagsten | 74 | Forankring af tagværk |
| 22 | Fuglegitter | 75 | Snefangsrør |
| 23 | Fodblik | 81 | Dampspærre, fastgjort med folieklæber |
| 24 | Brædder/vandfast krydsfiner | 83 | Undertag |
| 25 | Afstandsliste | 95 | Ventilation |
| 26 | Lægte, min 38 x 73 mm | 118 | Elastisk fuge |
| 27 | Vandfast krydsfiner eller tilsvarende | | |
| 35 | Loft | | |

Tegningshistorik

1.1.1997

1.6.1999 - M8UD

1.3.2006