


Gavl (lodret snit)

Tegl i bagmur

Forankring af ½-stens gavltrekant

Snit parallel med gavltrekant, skrå tag

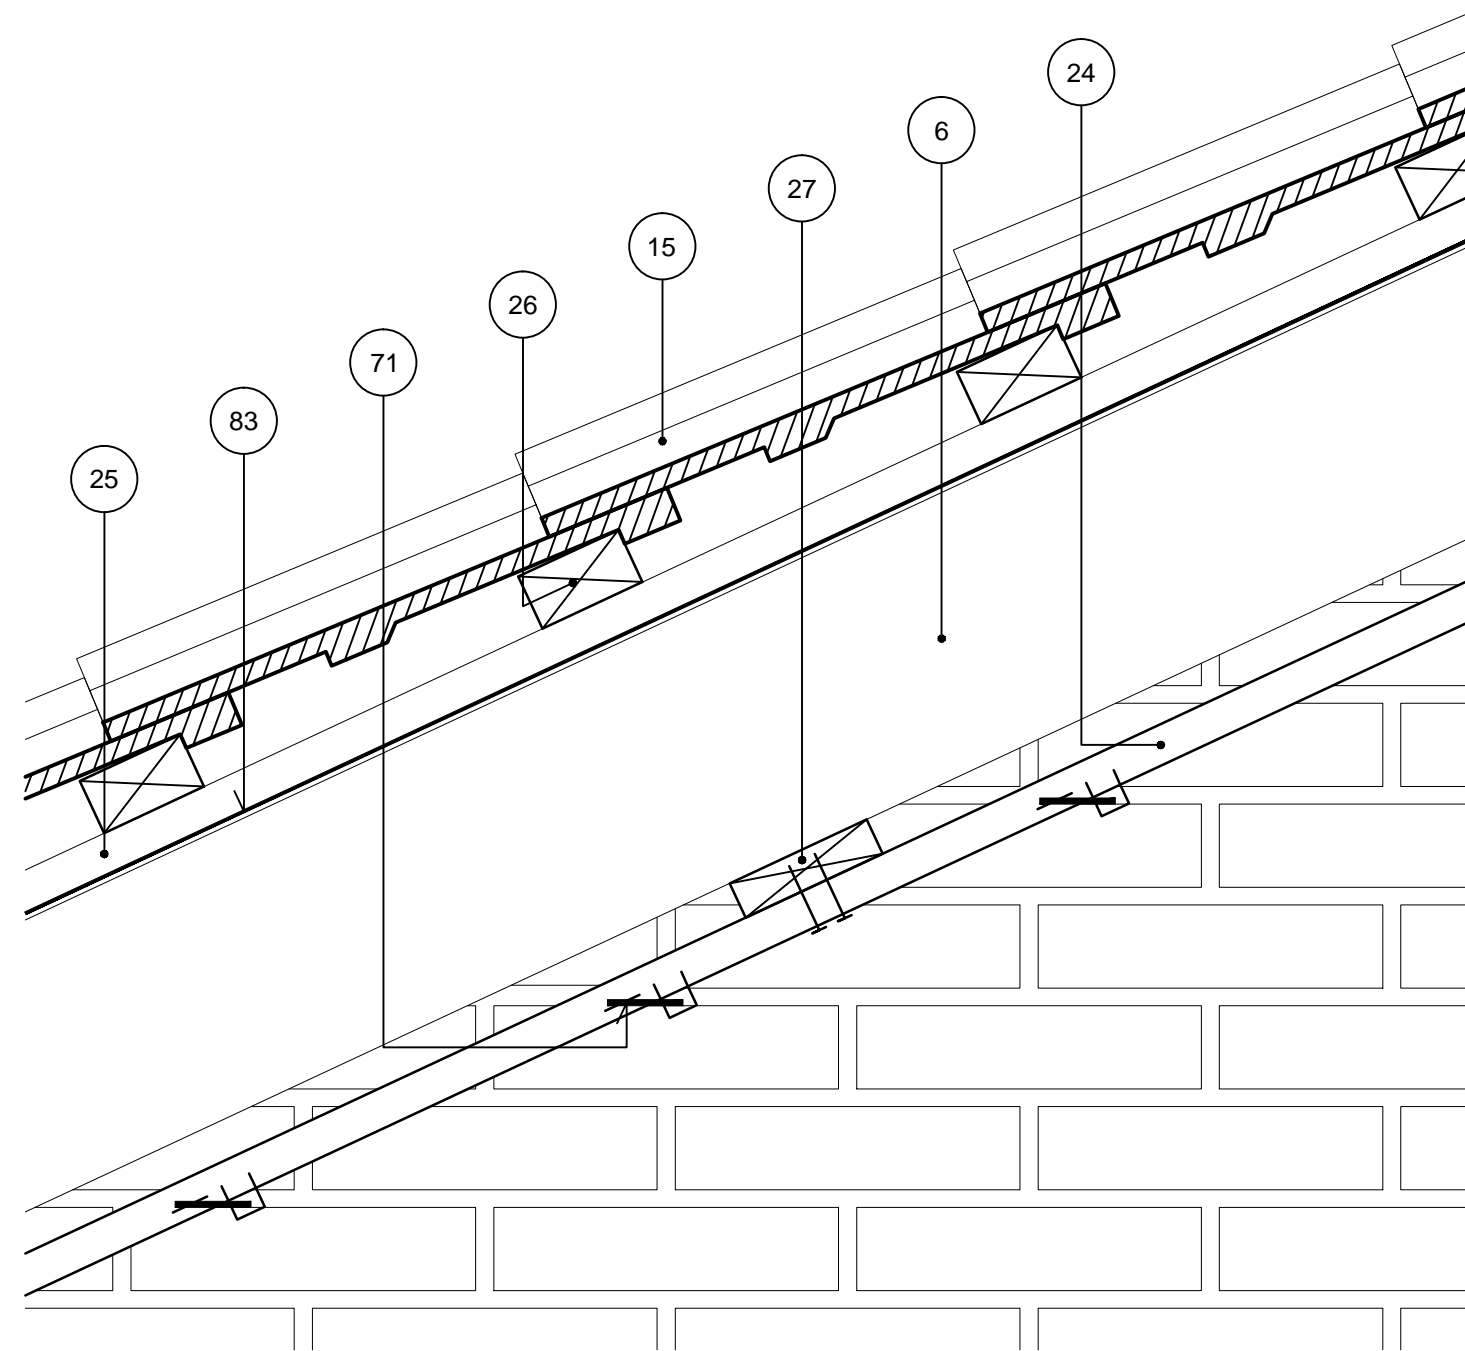

NOTE: Snit vinkelret på gavltrekant, se tegning nr. M9UI1 og M9UI2.

- 6 Spær
- 15 Tegltagsten
- 24 Brædt, 25 x 100 mm, fastgøres til 27
- 25 Afstandsliste
- 26 Lægte, min. 38x73 mm
- 27 Brædt placeres under spærhoved og forankres til spær
- 71 Trådbinder, sømmes fast i brædtet
- 83 Undertag

M9UJ

1.2.2013

Tegningshistorik

1.1.1997 - U9C

1.6.1999

1.3.2006