

Gavl (lodret snit)


Tegl i bagmur

Gavl med udhæng

Forankring langs underside af spærhoved

NOTE: Snit vinkelret på gavltrekan, se tegn. nr. M9UI, M9UI1 OG M9UI2.

127 Understøtningslinie

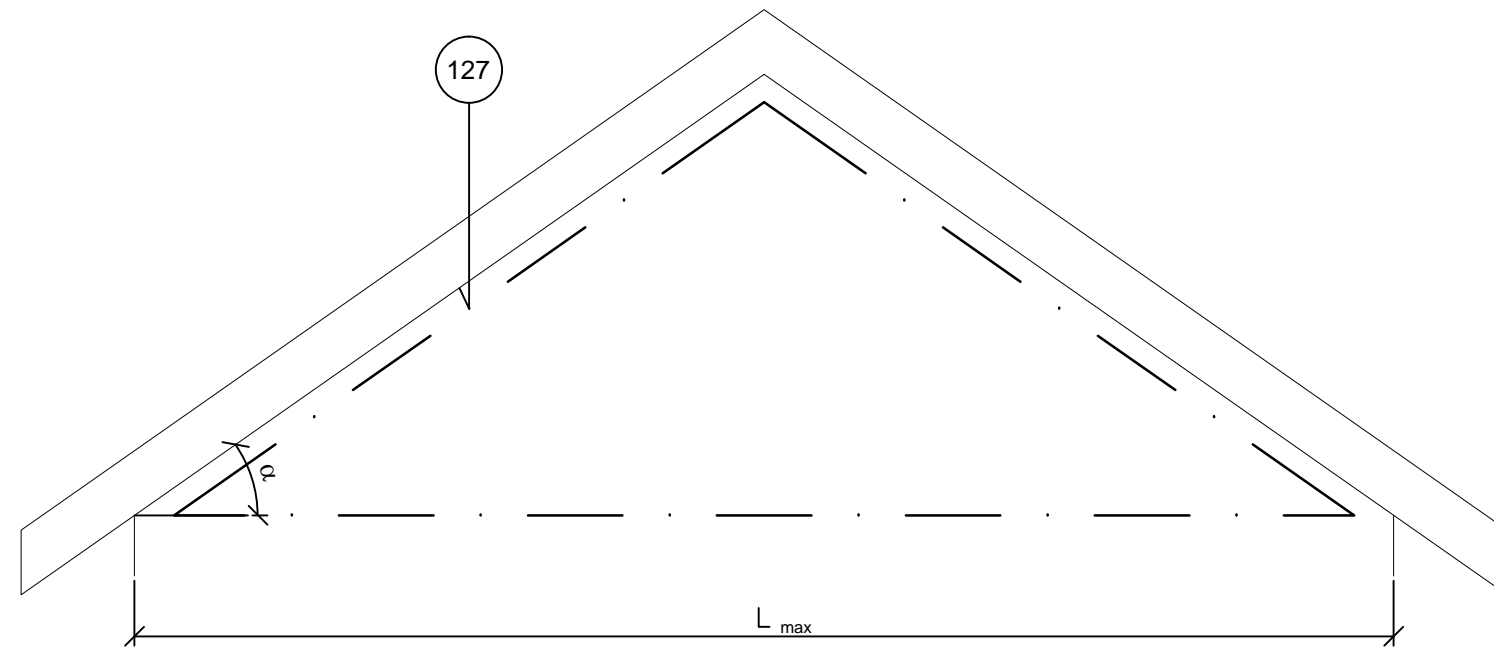

	$\alpha$		
	25°	35°	45°
$L_{max}$ , mm	9500	7000	5600

M9UK

1.2.2013

Tegningshistorik

1.6.1999

1.3.2006