

Gavl (lodret snit)

Tegl i bagmur

Udvendig

Gavl uden udhæng


Forankring med 2 lodposter

A _{max} , mm	α		
	25°	35°	45°
	3000	2800	2550

NOTE: Vedr. detalje ved bunden af lodposten, se tegn. nr. M9UN, M9UN1 OG M9UN2.

Løsningen kan anvendes for falstagsten, hvis udluftningen føres helt til det fri.

Snit A - A

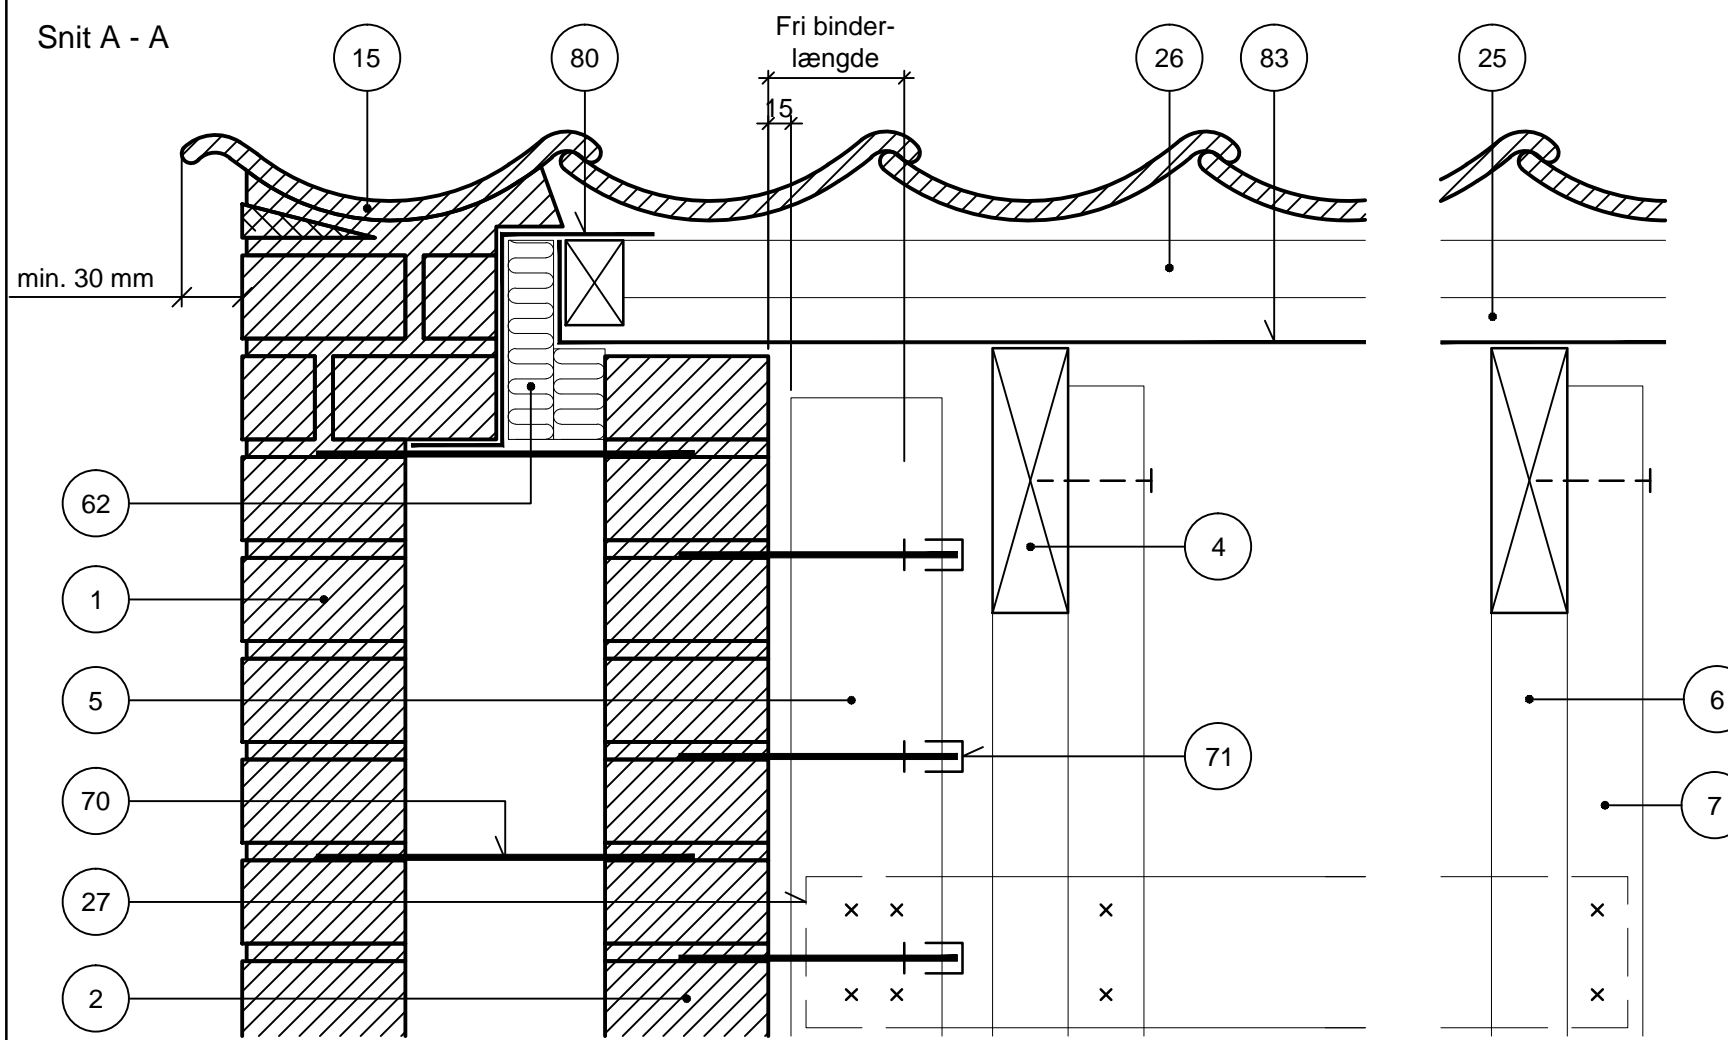

- | | | | |
|----|---|----|-------------------------------------|
| 1 | Tegl i formur | 62 | Trykfast isolering |
| 2 | Tegl i bagmur | 70 | Trådbinder |
| 4 | Spærhoved | 71 | Trådbinder, sømmes fast til brædtet |
| 5 | Lodpost | 80 | Fugtspærre |
| 6 | Spærtang | 83 | Undertag |
| 7 | Forankringslodpost, fastholdt spærhoved og -fod | | |
| 15 | Tegltagsten | | |
| 25 | Afstandsliste | | |
| 26 | Lægte, min 38x73 mm | | |
| 27 | Brædt, fastholdt til forankringslodpost | | |

Tegningshistorik

1.6.1999

1.3.2006