


Etageadskillelse (lodret snit)

Teglblokke i bagmur

Rækkehus. Fri kant

Træbjælkelag

Hulmur, 468 mm

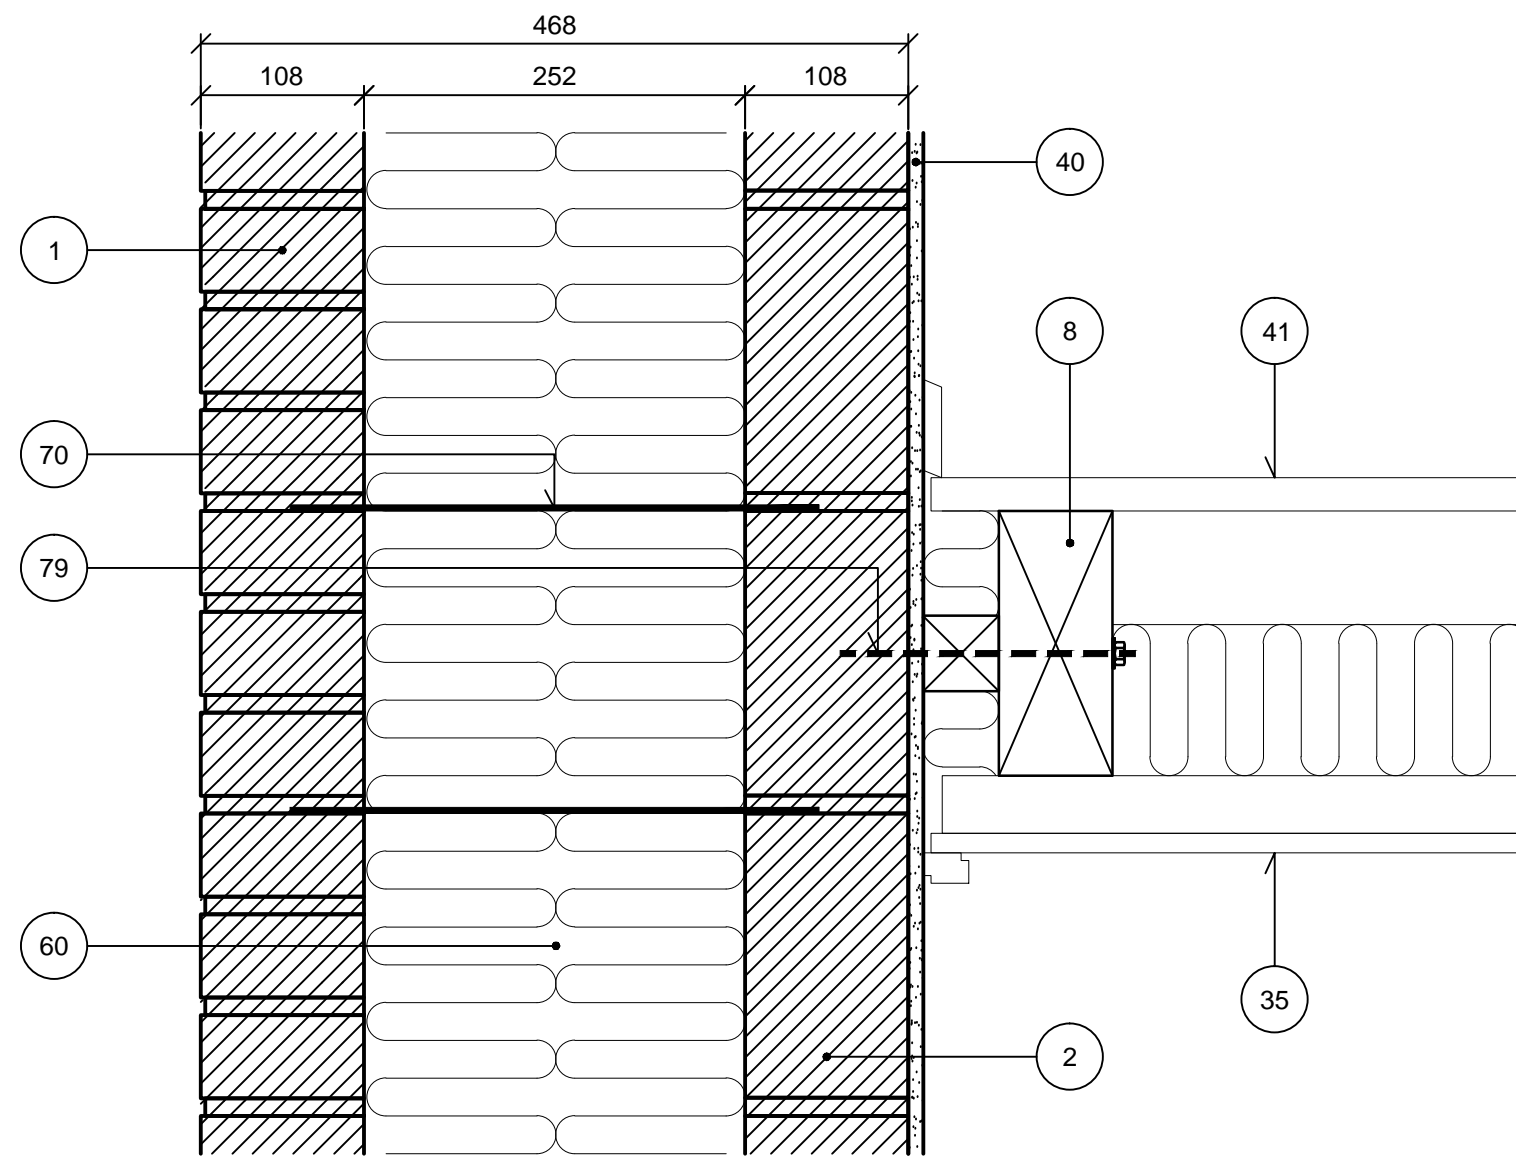

- 1 Tegl i formur
- 2 Teglblokke i bagmur
- 8 Træbjælkelag
- 35 Loft
- 40 Puds
- 41 Gulvkonstruktion
- 60 Isolering
- 70 Trådbinder
- 79 Indboret muranker, fastholdt i bjælkelag

O6RA2

1.2.2013

Tegningshistorik

1.1.1997 - O6UD

1.6.1999 - O6RA

1.3.2006