


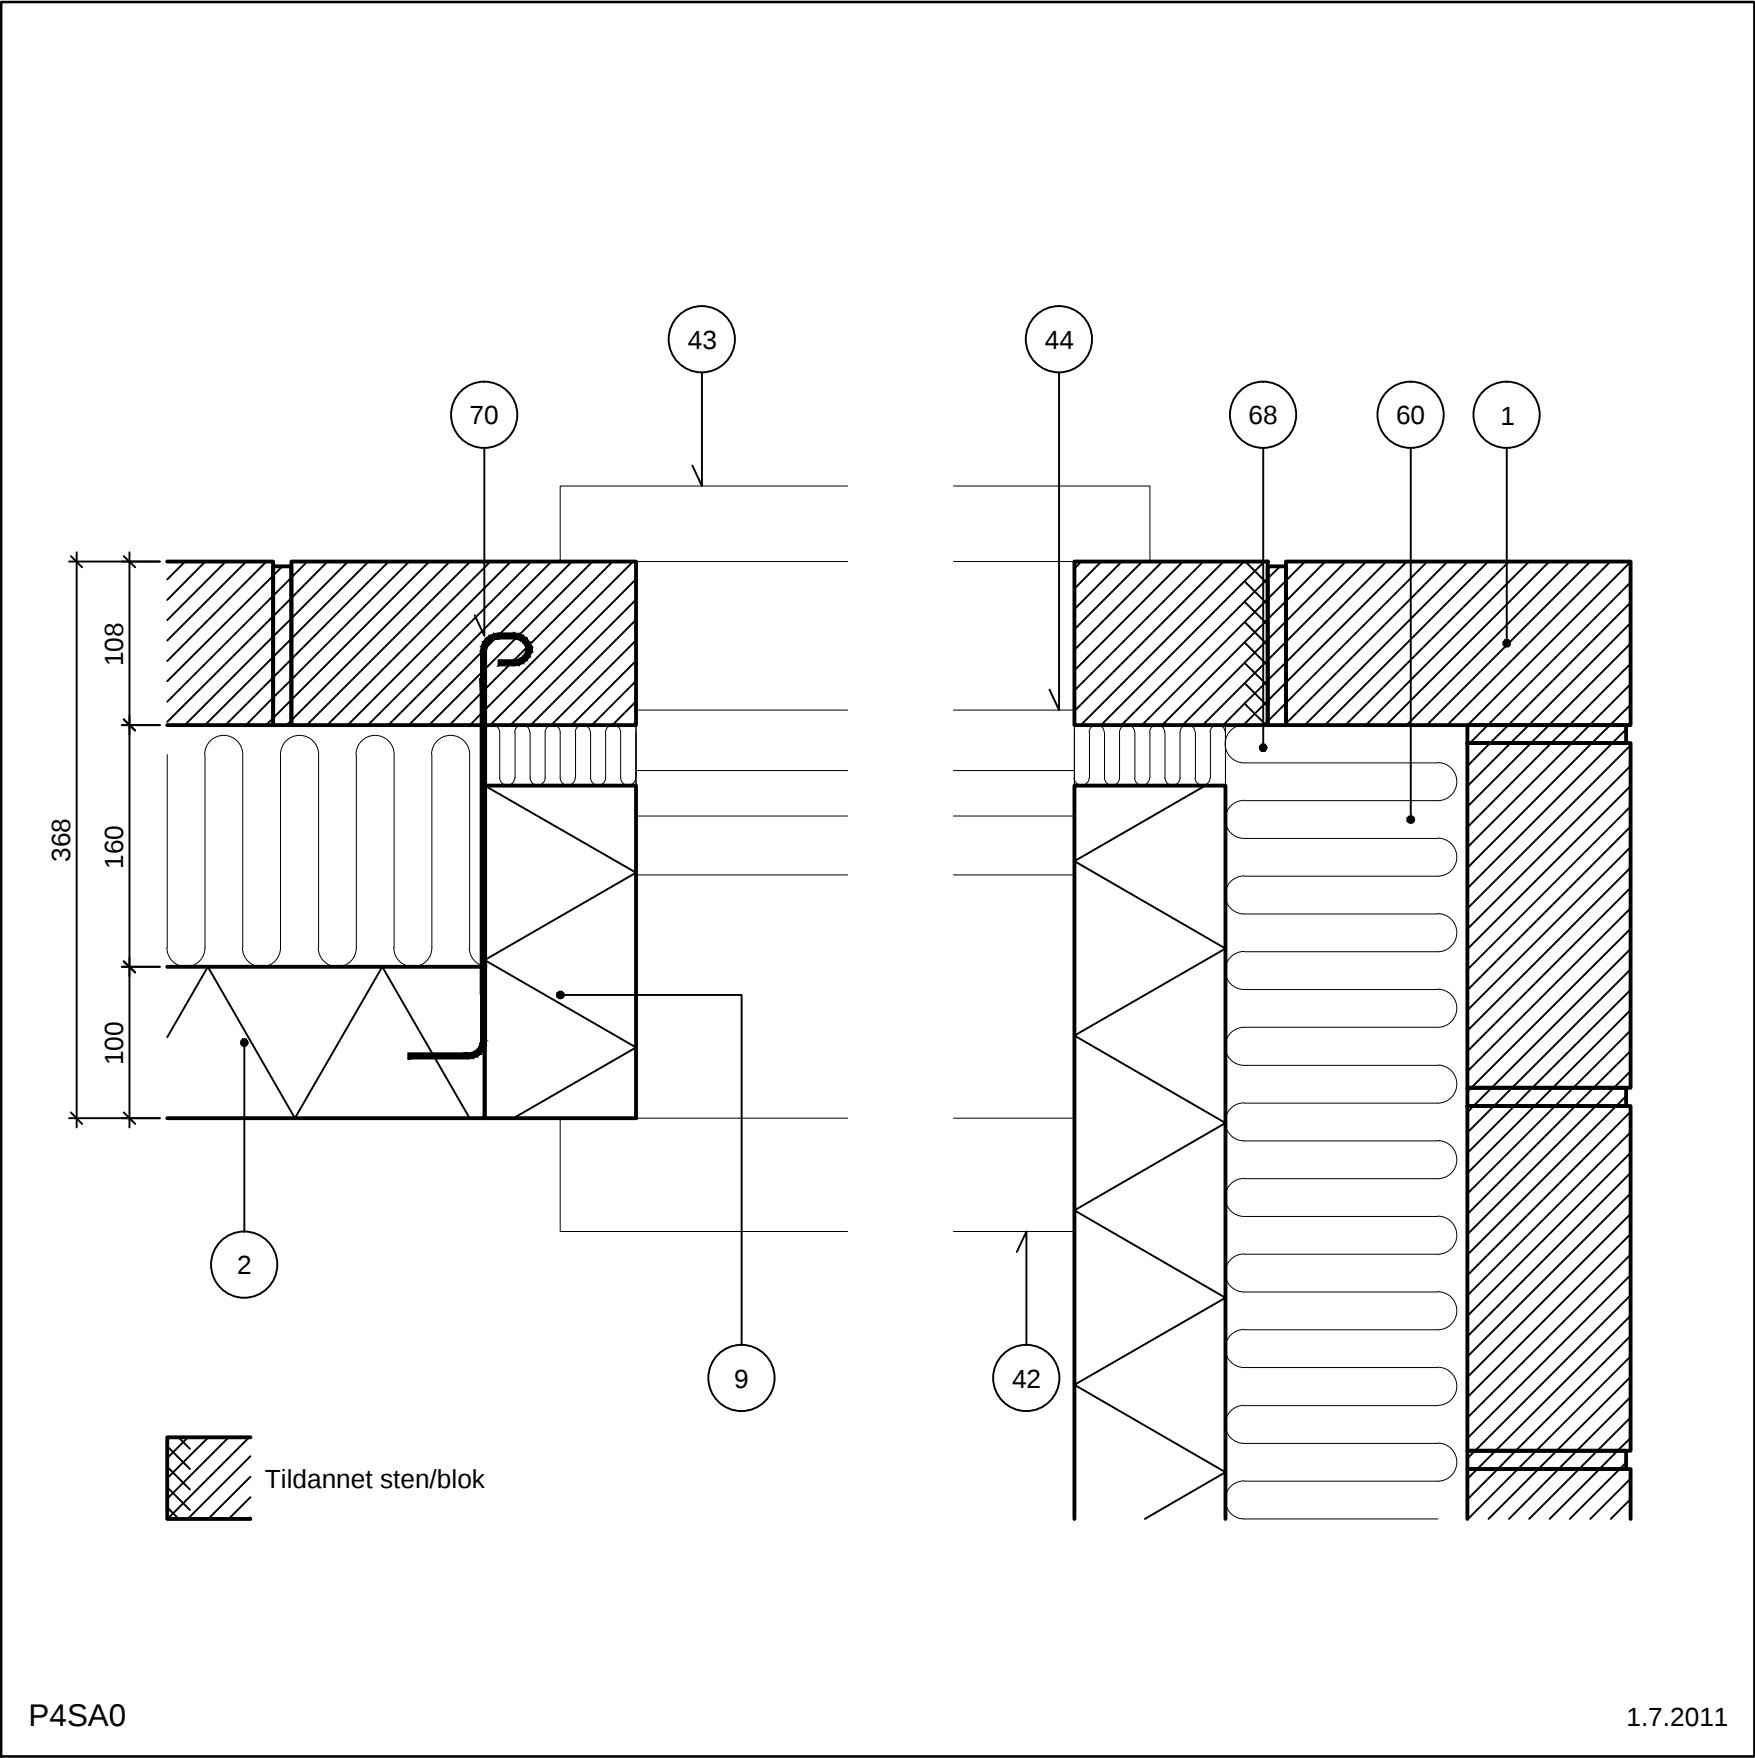

Vindue (lodret snit)

Tegl i bagmur

Betonsålbænk

Fremskudt vindue med lysningspanel

Hulmur, 408 mm

NOTE: Bindere placeres ca. 800 mm fra alle bygningshjørner

Vinduets ramme er kun vist som et omrids. For korrekt montage og tætning, henvises til vinduesleverandørens anvisninger.

Vindues karm placeres ud for kuldebor-afbrydelse med mindst 20 mm overlap ift. både for- og bagmur.

- 1 Tegl i formur
- 2 Bagmur H+H MultiPladen
H+H VægElementet
H+H MurBlokken
- 9 Fals
- 42 Vinduesplade
- 43 Sålbænk
- 44 Omrids vindue
- 60 Isolering
- 68 Trykfast isolering
- 70 H+H, ribbet murbinder

Tegningshistorik	1.3.2006
------------------	----------

