


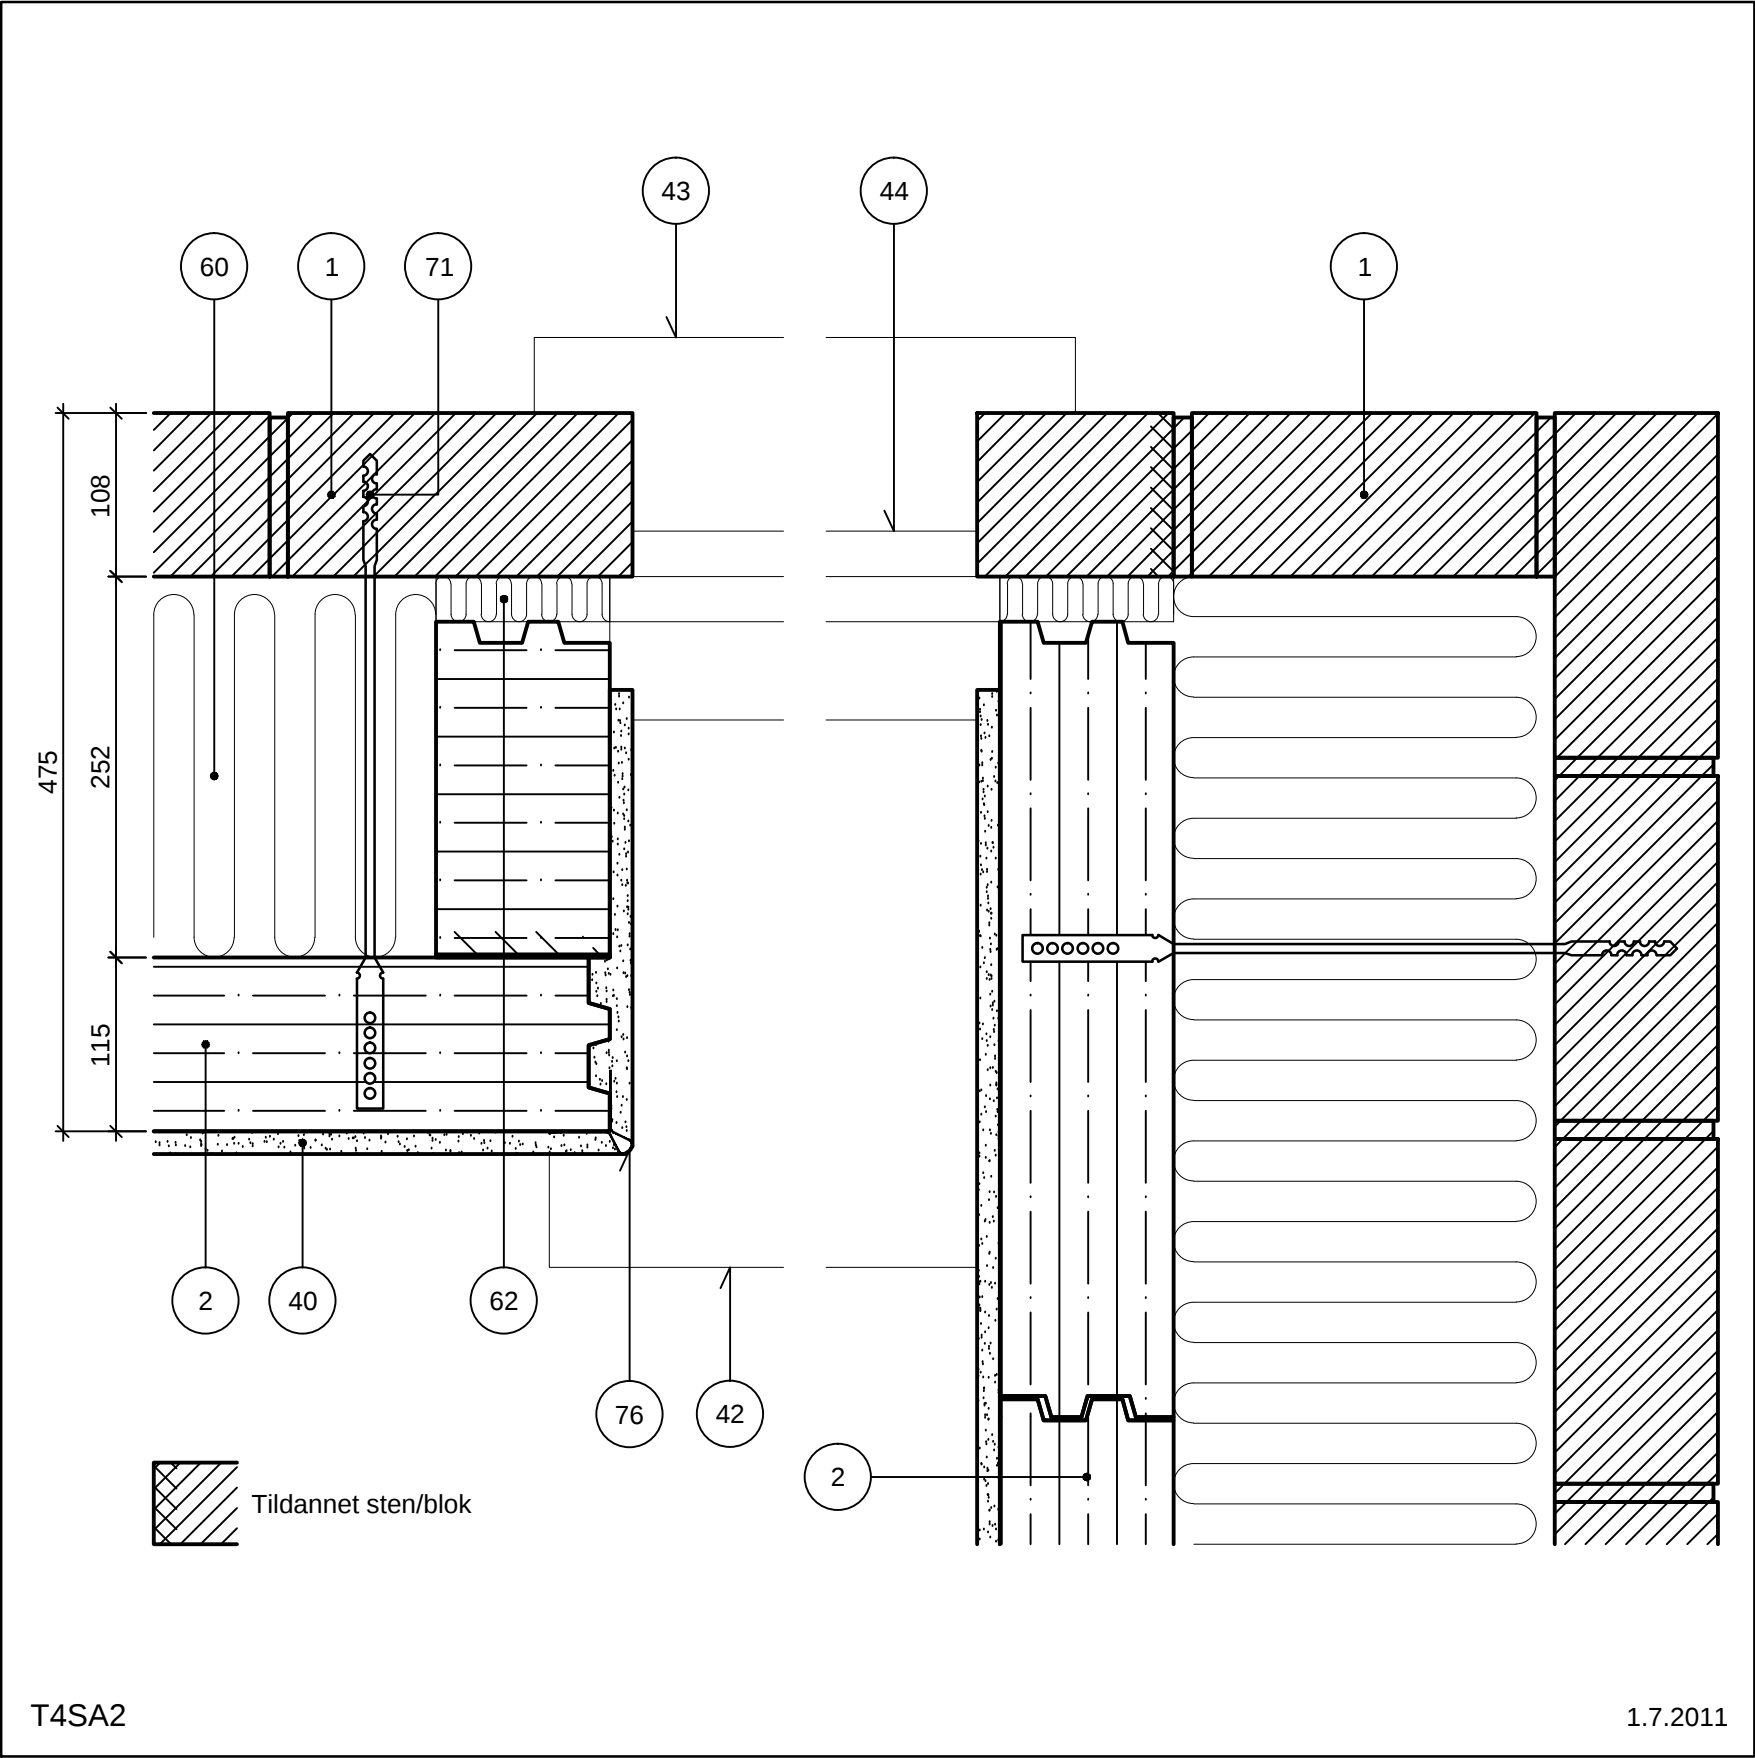

Vindue (vandret snit)

Isolerende teglblokke i bagmur

Sidefalse

Fremskudt vindue uden lysningspanel


Kombinationsvæg, 475 mm

NOTE: Ved lange flugter anbringes ikke bindere i hulmuren tæt på hjørnet.

Vinduets ramme er kun vist som et omrids. For korrekt montage og tætning, henvises til vinduesleverandørens anvisninger.

Vindues karm placeres ud for kuldebroafbrydelse med mindst 20 mm overlap ift. både formur og bagmur.

- 1 Tegl i formur, 108 mm
- 2 Isolerende teglblokke
- 40 Letpuds, gips
- 42 Omrids vinduesplade
- 43 Klinkesålbænk
- 44 Omrids vindue
- 60 Isolering
- 62 Trykfast isolering
- 71 Trådbinder til limfuge
- 76 Hjørneprofil, rustfri

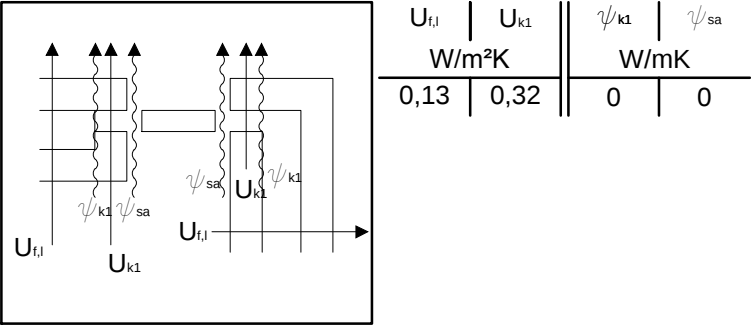

Tegningshistorik	15.9.2007
------------------	-----------