


Etageadskillelse/lodret skel (lodret snit)

Isolerende teglblokke

Indvendig. Rækkehus

Letklinkerdæk, bærende kant

NOTE: Den viste løsning må ikke anvendes som lejlighedsskel.

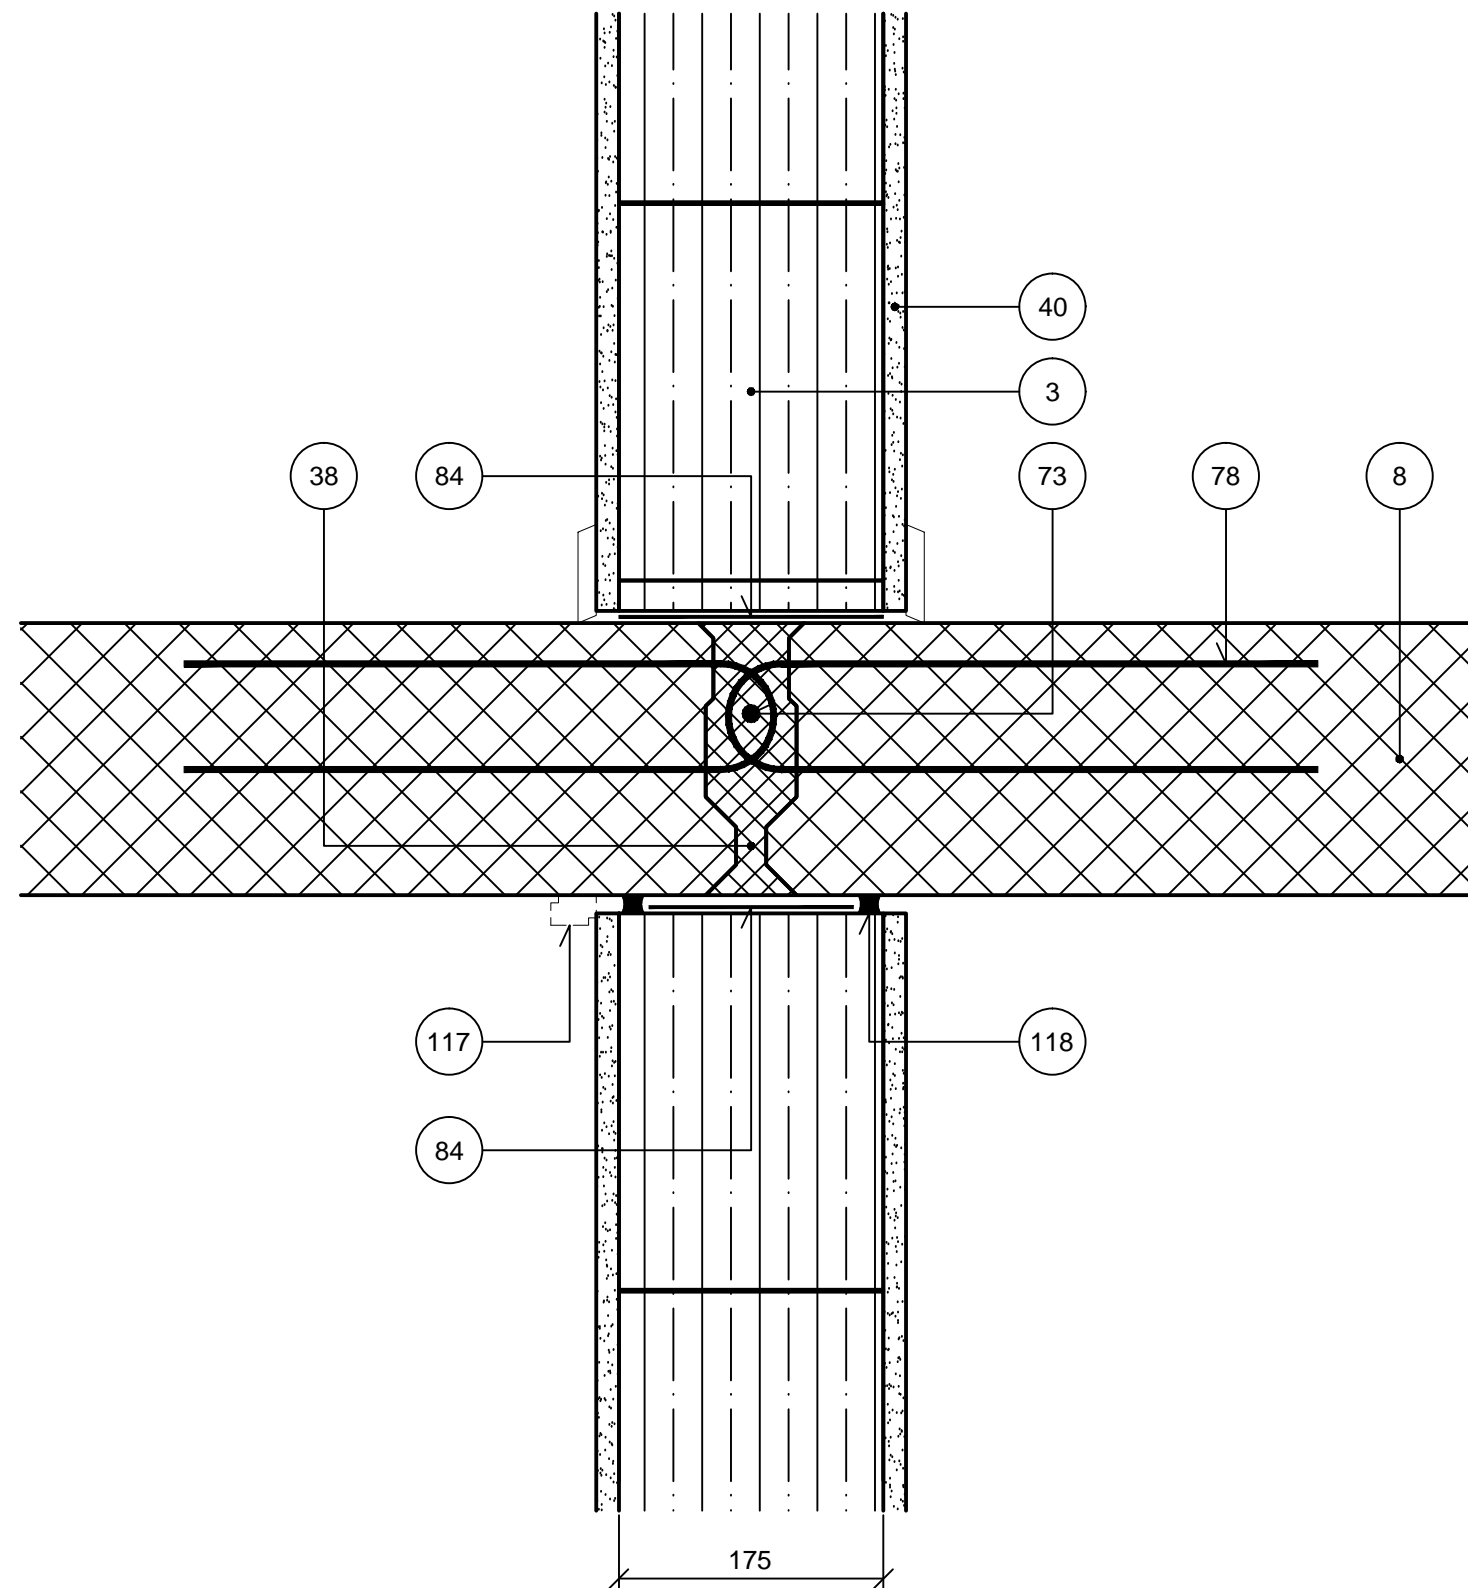

- 3 Isolerende teglblokke
- 8 Letklinkerdæk
- 38 Udstøbning
- 40 Letpuds, gips
- 73 Armeringssystemer
- 78 U-bøjle indstøbt i dækside
- 84 Svær asfaltpap
- 117 Evt. skyggeliste
- 118 Elastisk fuge

T6HA

1.2.2013

Tegningshistorik

15.9.2007