


Etageadskillelse (lodret snit)

Isolerende teglblokke i bagmur

Rækkehus. Fri kant

Træbjælkelag

Kombinationsvæg, 420 mm

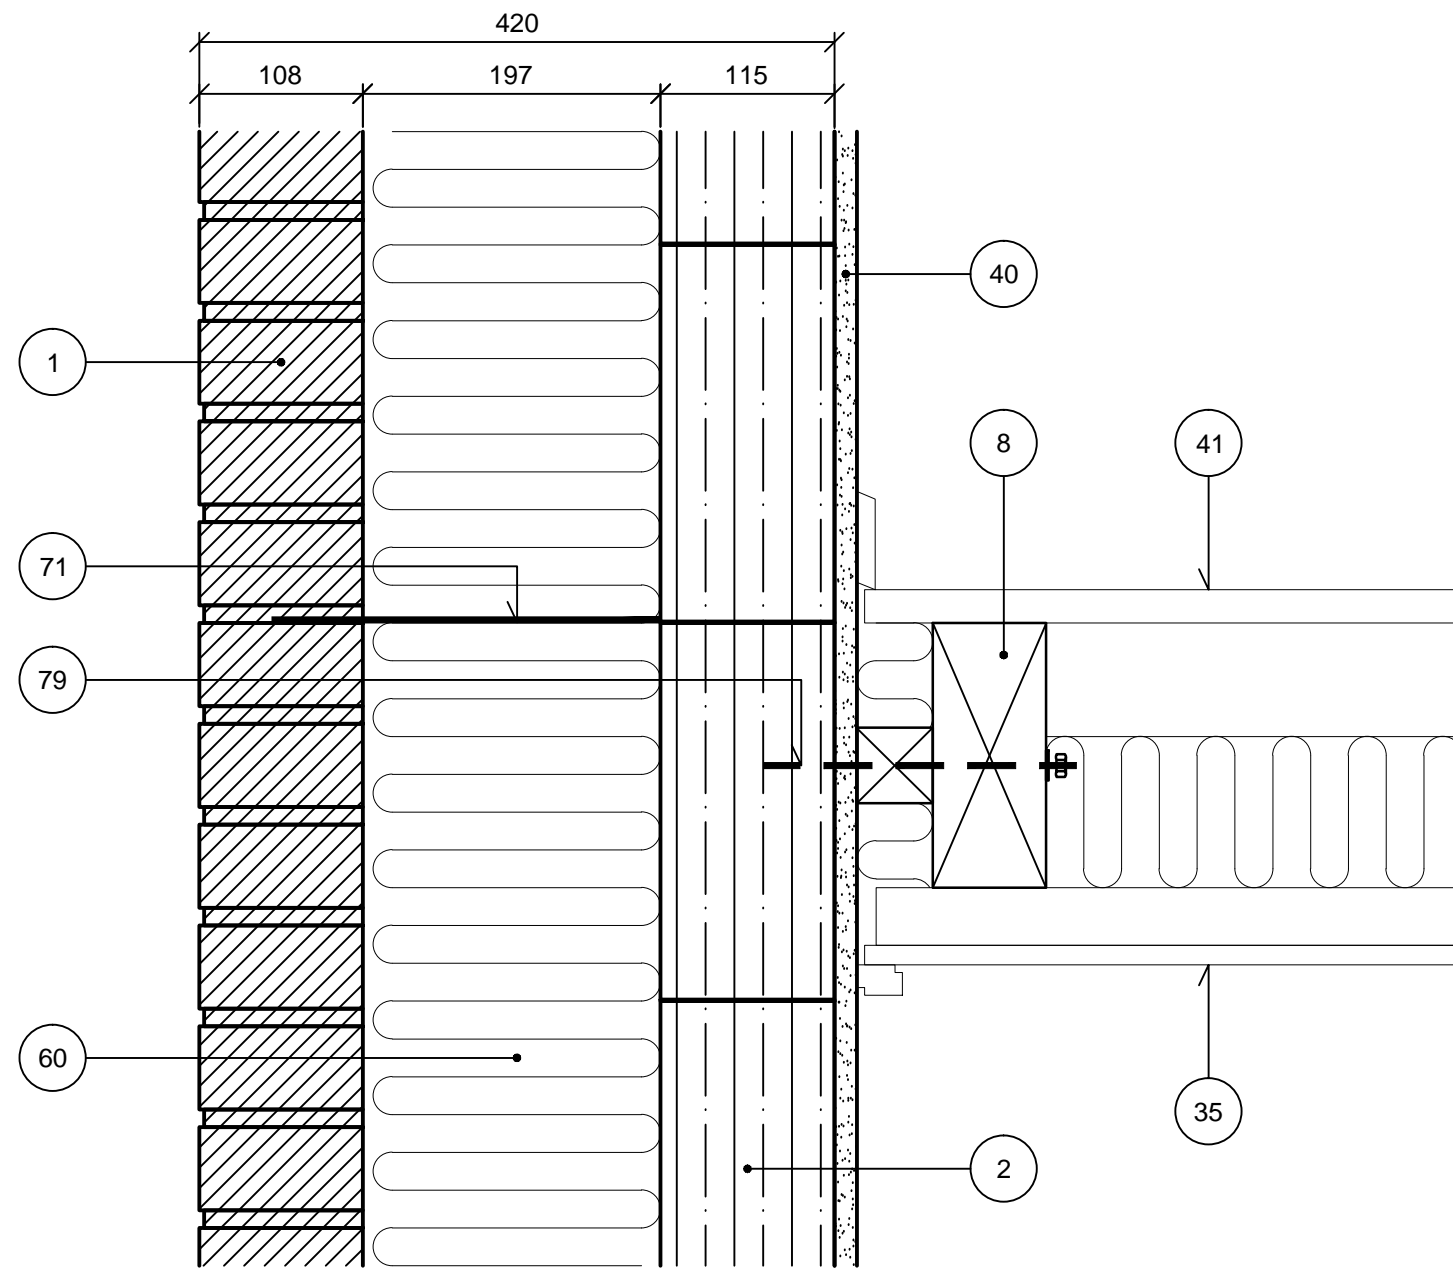

- 1 Tegl i formur
- 2 Isolerende teglblokke i bagmur
- 8 Træbjælkelag
- 35 Loft
- 40 Letpuds, gips
- 41 Gulvkonstruktion
- 60 Isolering
- 71 Trådbinder til limfuge
- 79 Indboret muranker, fastholdt i bjælkelag

T6RA1

1.2.2013

Tegningshistorik

15.9.2007