


Tag (lodret snit)

Grat

I mørtel, 25° taghældning

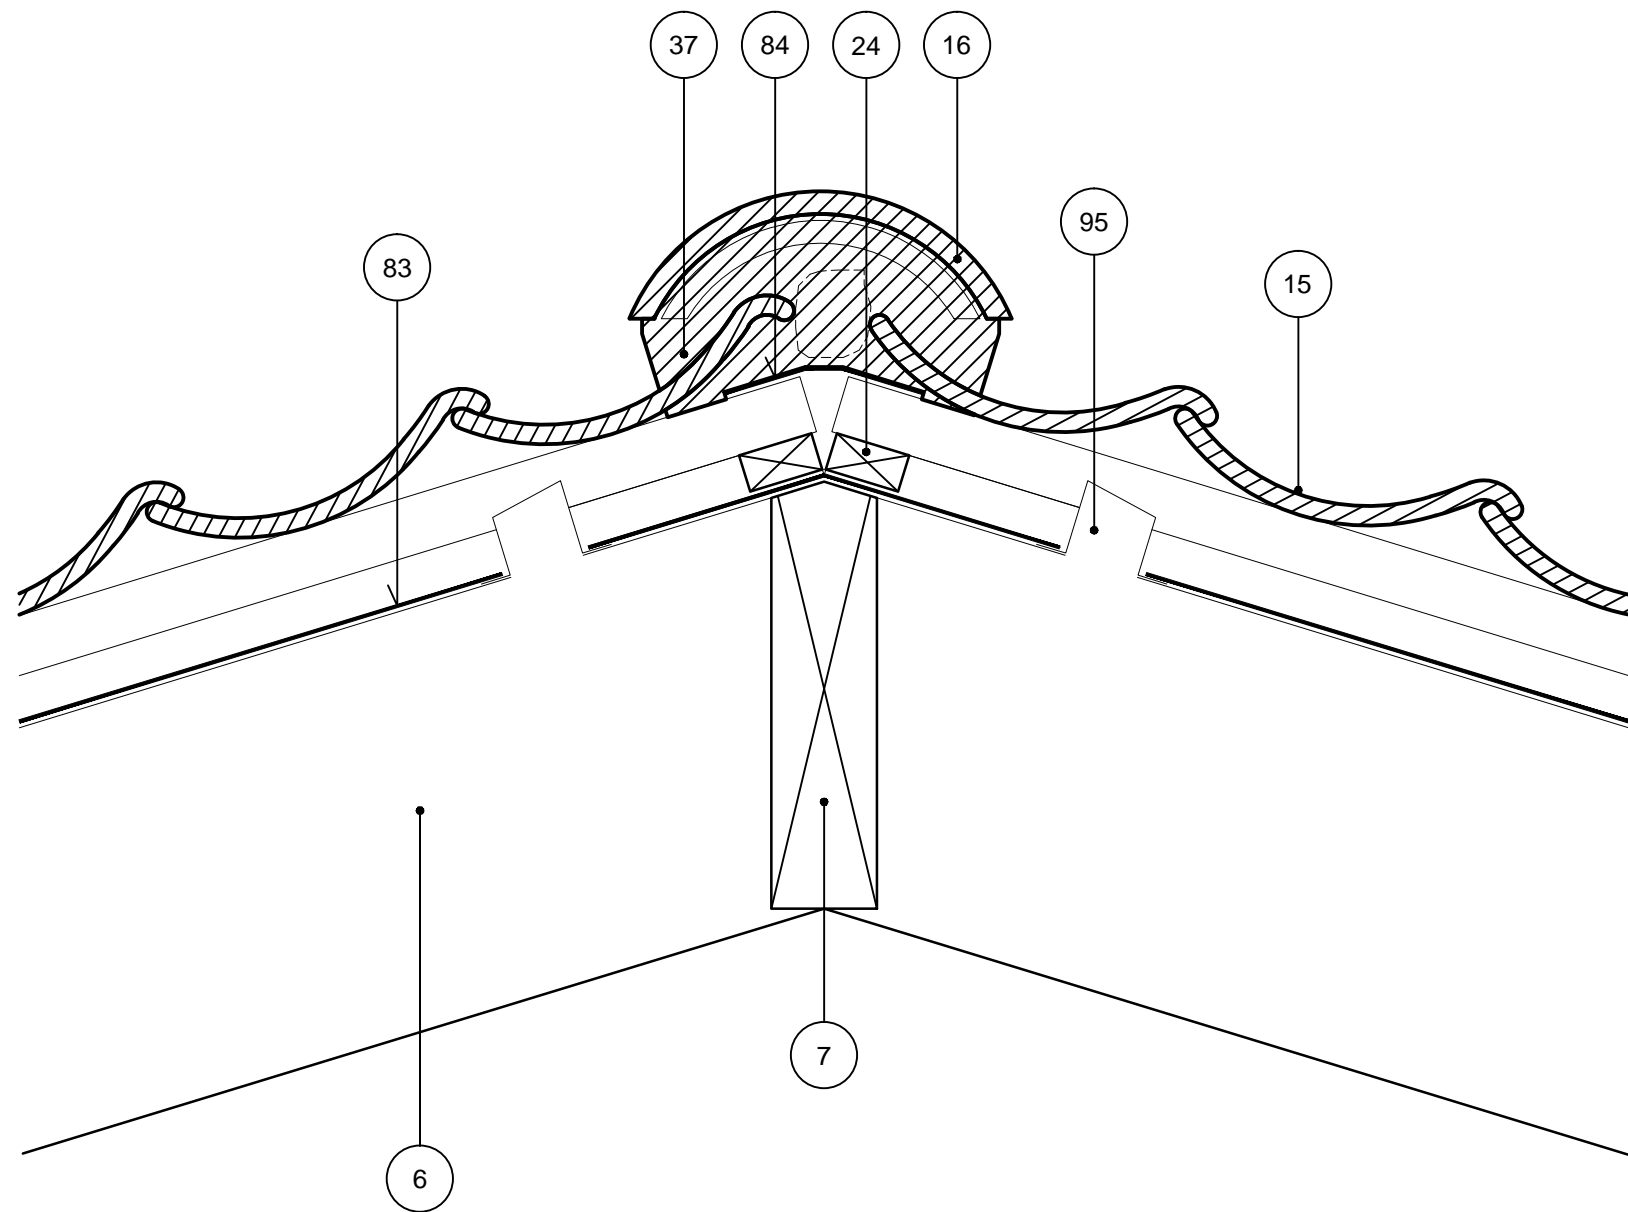

- 6 Spærhoved
- 7 Gratspær
- 15 Vingetagsten (tegnet i normalsnit)
- 16 Rygningssten
- 24 Afstandsklods, 25 mm
- 37 Mørtelpude med indmurede murstensstumper
- 83 Undertag
- 95 Ventilation

U10GA

1.2.2013

Tegningshistorik

1.1.1997

1.6.1999

1.3.2006