


Tag (lodret snit)

Grat

I mørtel, 45° taghældning

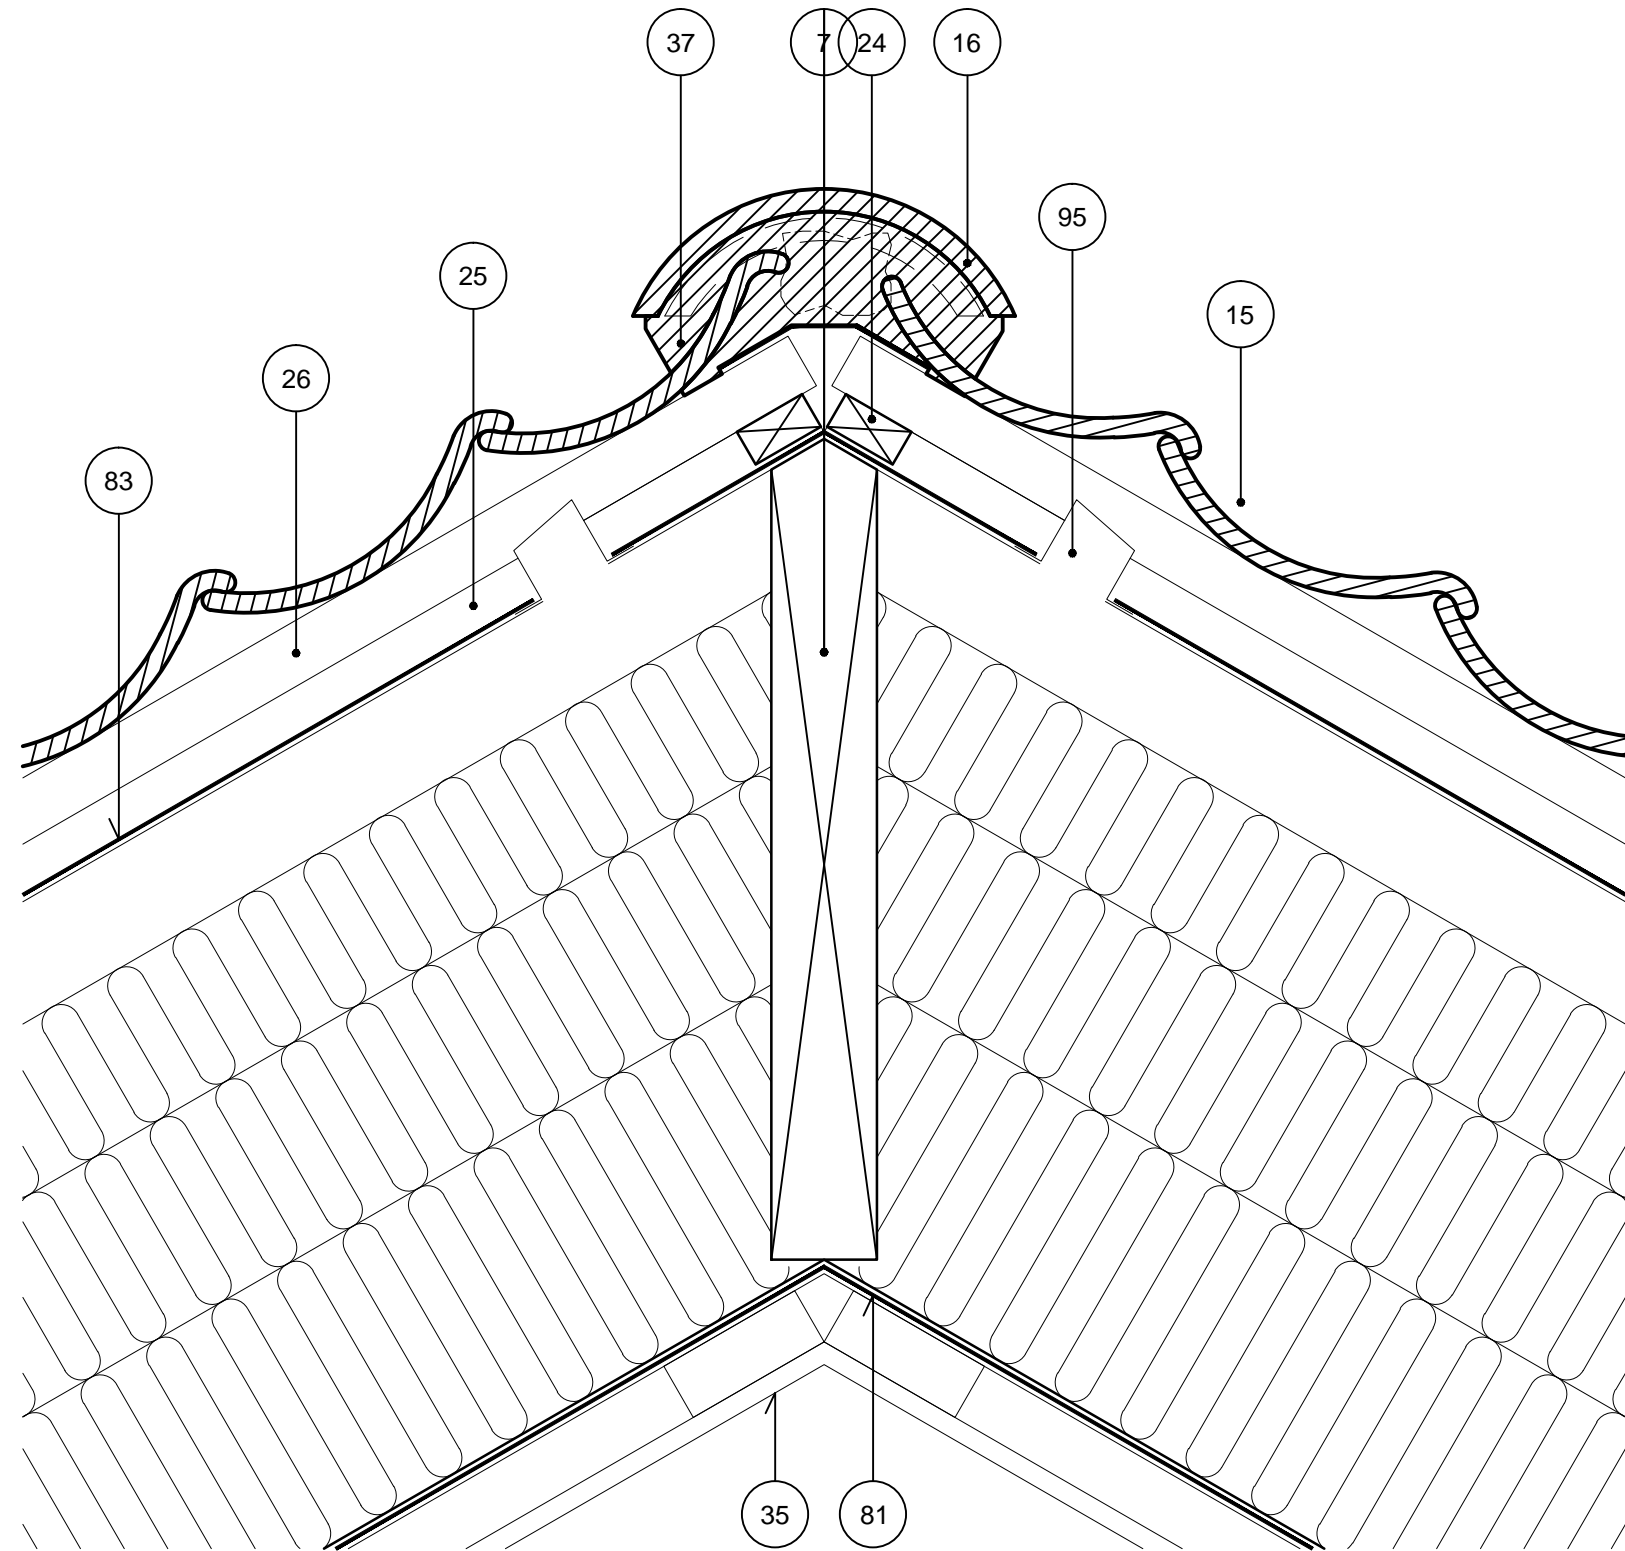

U10GB

1.2.2013

- 7 Gratspær
- 15 Vingetagsten (tegnet i normalsnit)
- 16 Rygningssten
- 24 Afstandsklods, 25 mm
- 25 Afstandsliste
- 26 Lægte, min. 38x73 mm
- 35 Loft
- 37 Mørtelpude med indmurede murstensstumper
- 81 Dampspærre, fastgjort med folieklæber
- 83 Undertag
- 95 Ventilation

Tegningshistorik

1.1.1997

1.6.1999

1.3.2006