


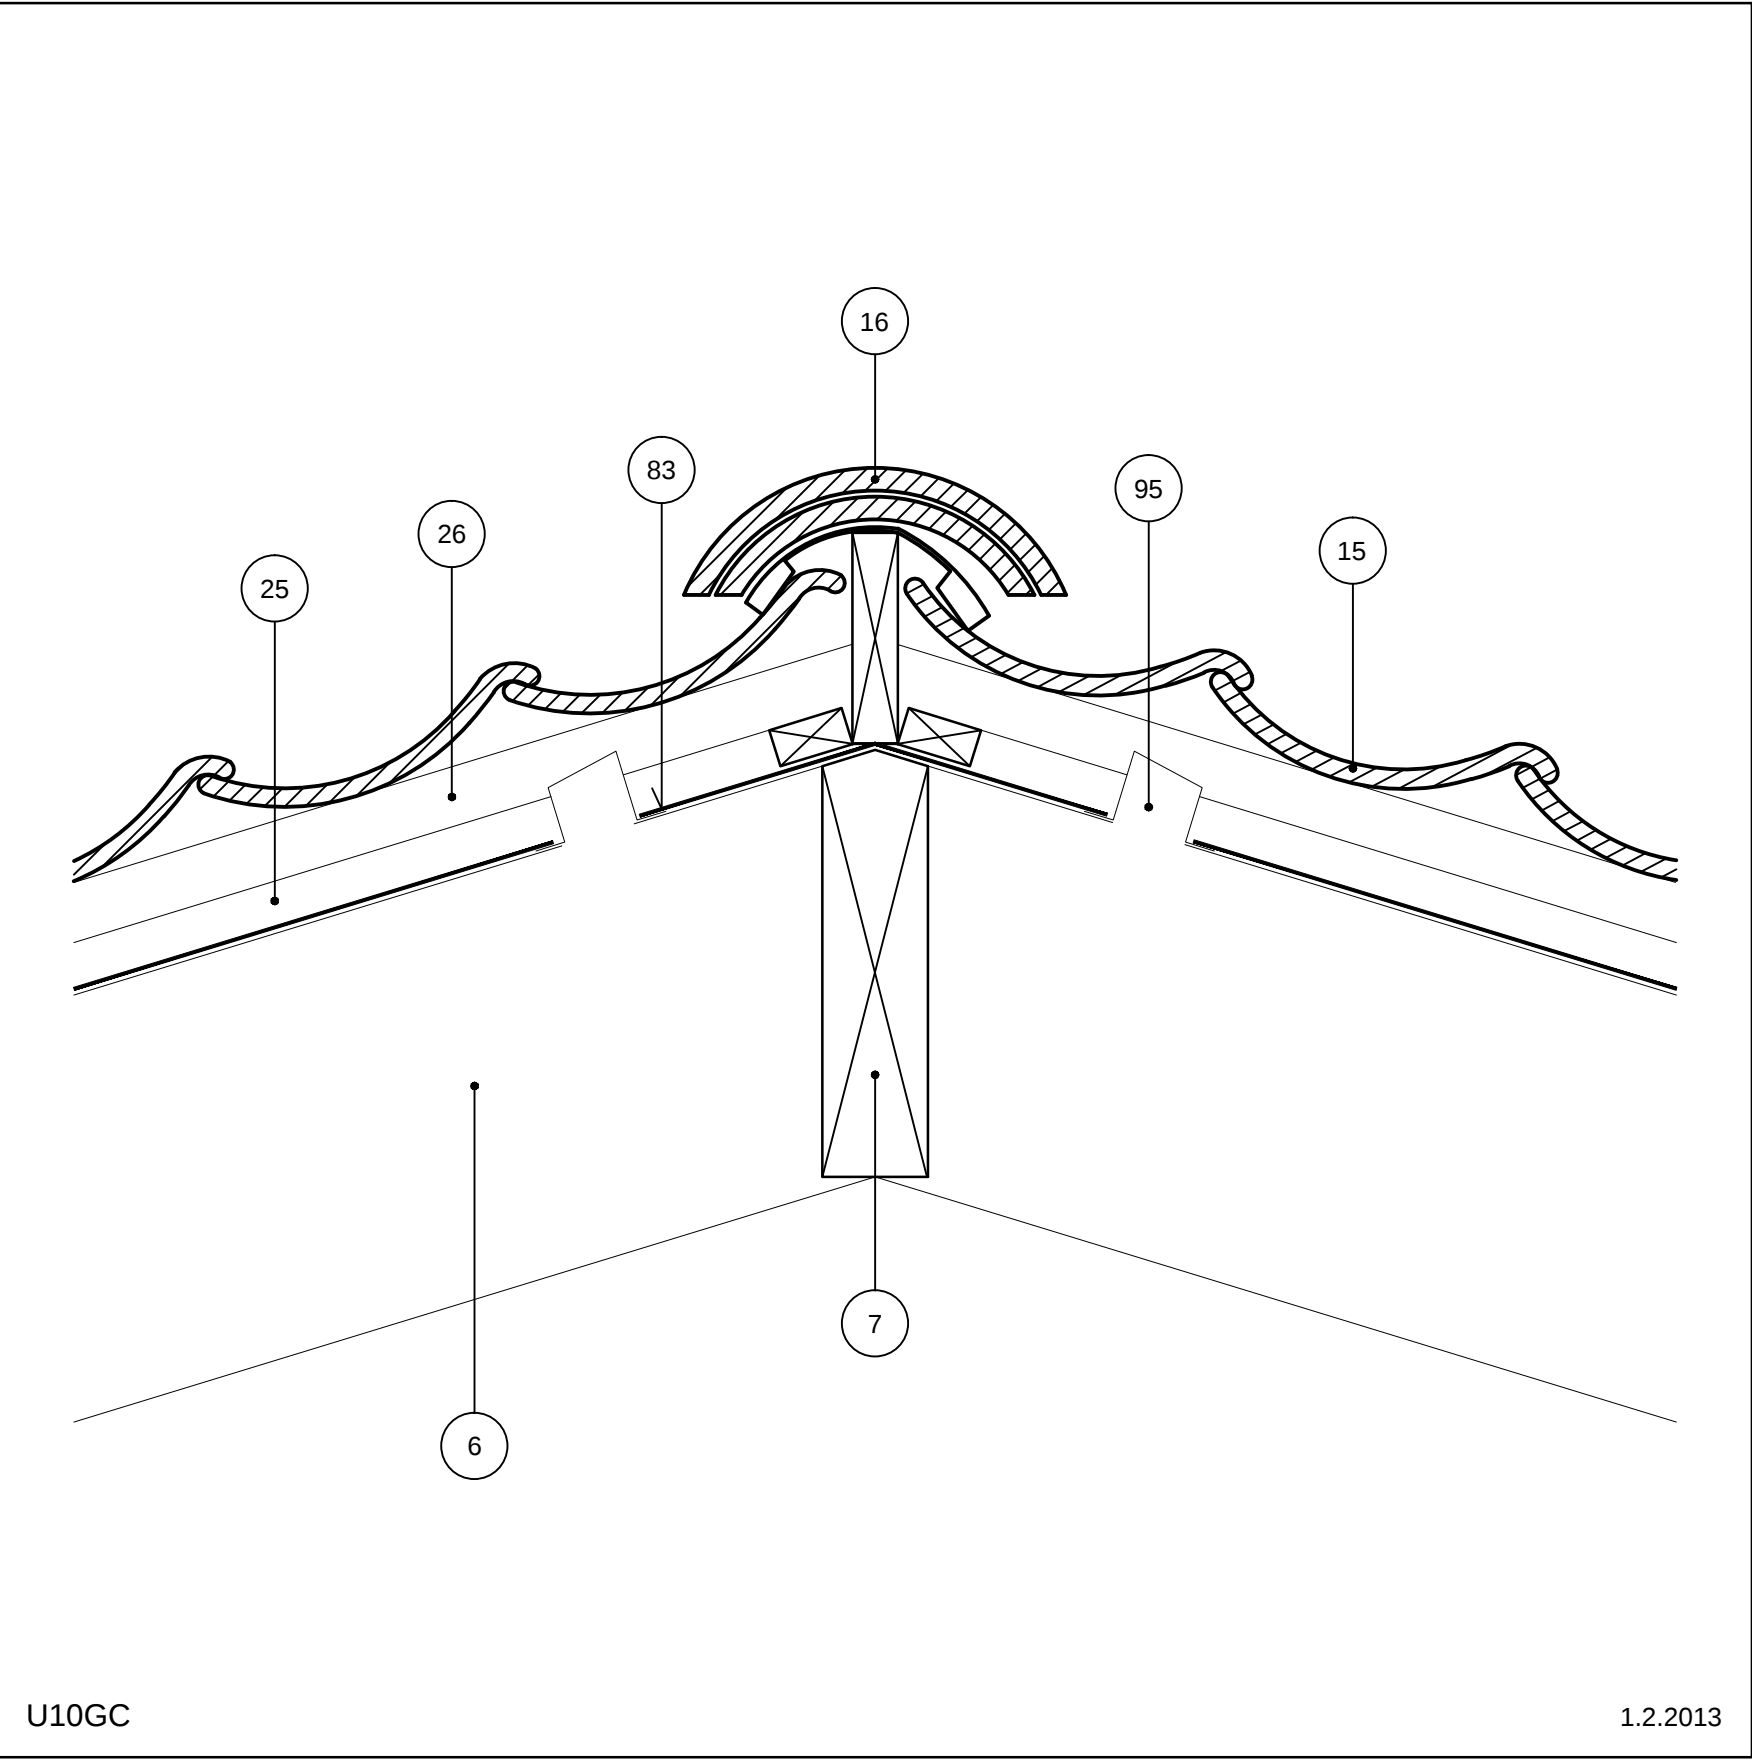

Tag (lodret snit)

Grat

Mørtelfri, 25° taghældning

NOTE: Løsningen kan anvendes for falstagsten, såfremt tudtagsten eller lign. placeres i umiddelbar nærhed af ventilationsstuds i undertag.

- 6 Spærhoved
- 7 Gratspær
- 15 Tegltagsten (tegnet i normalsnit)
- 16 Rygningssten
- 25 Afstandsliste
- 26 Lægte, min. 38x73 mm
- 83 Undertag
- 95 Ventilation

Tegningshistorik	1.1.1997	1.6.1999	1.3.2006
------------------	----------	----------	----------