


Tag (lodret snit)

Rygning

I mørtel, 25° taghældning

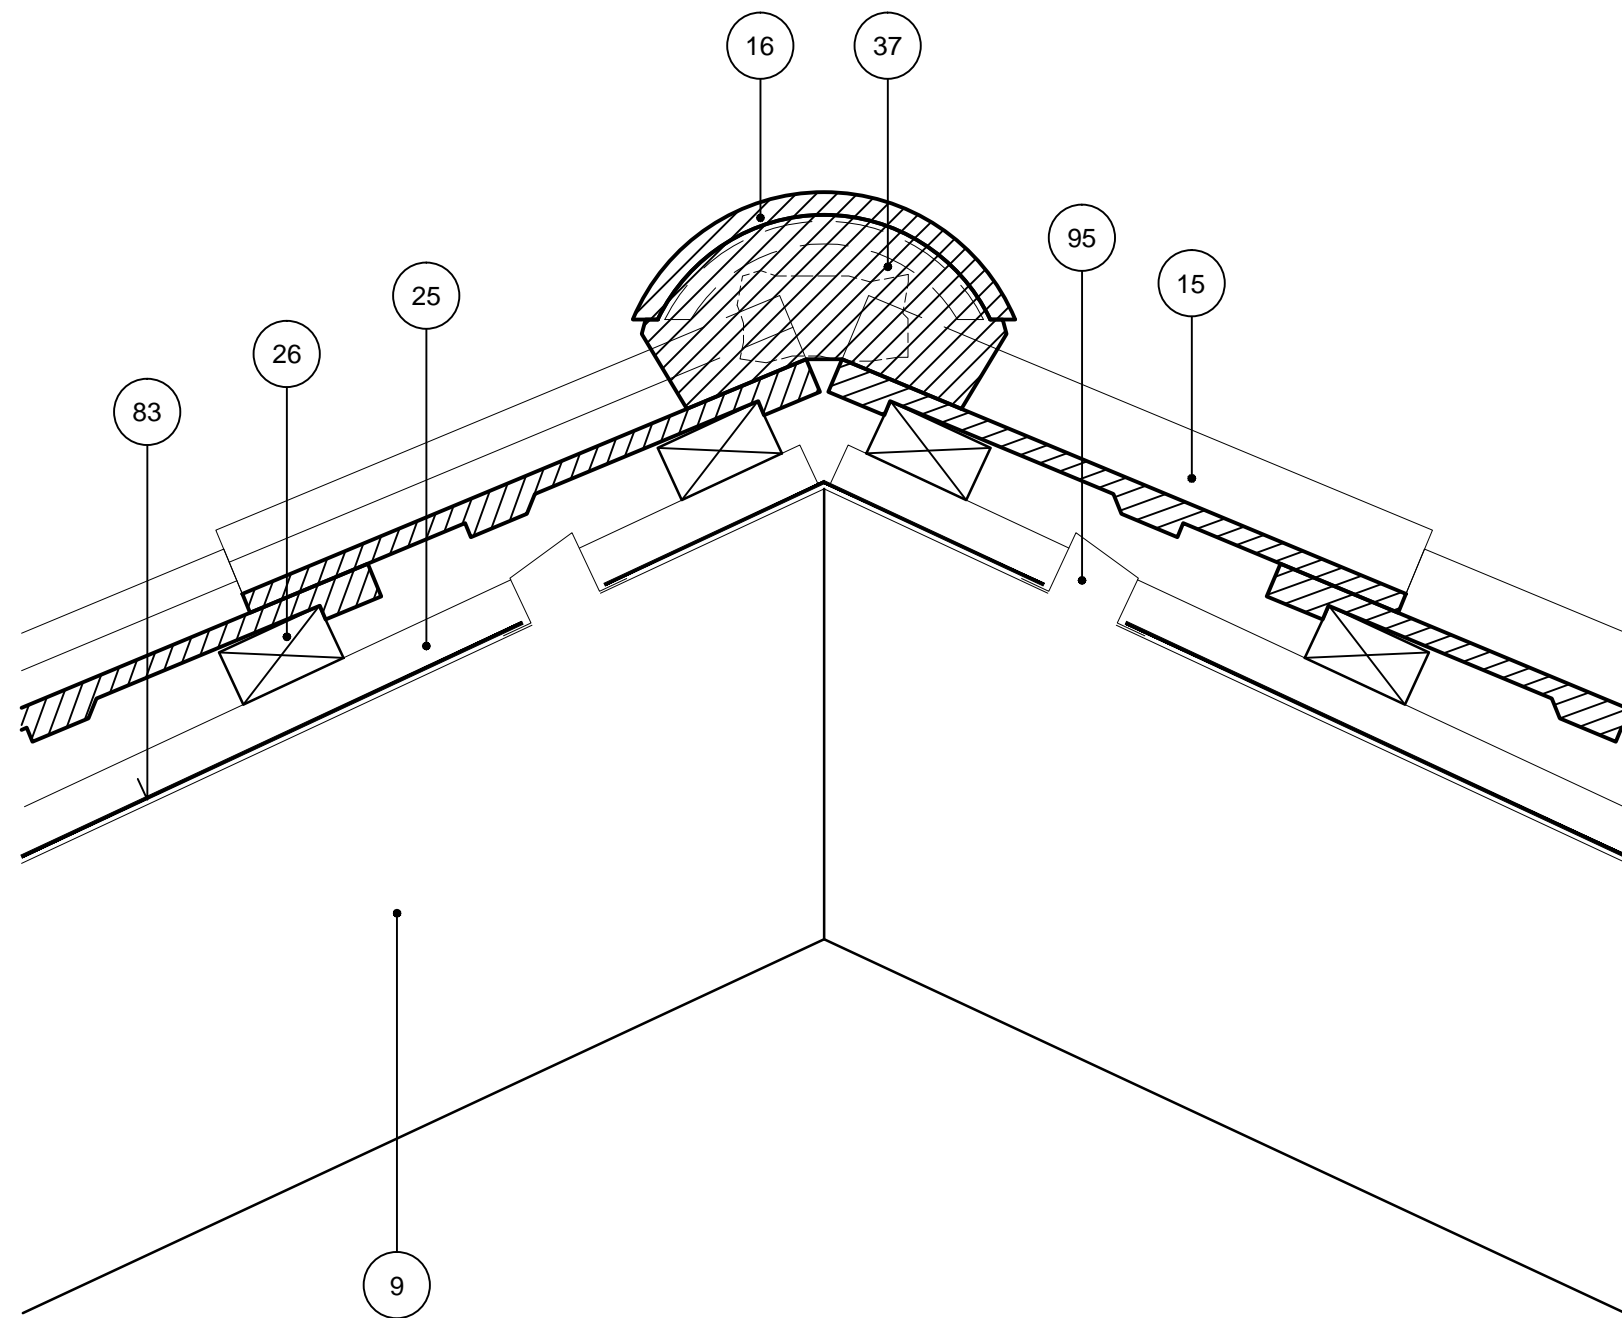

NOTE: Løsningen kan anvendes for falstagsten, såfremt tudtagsten eller lign. placeres i umiddelbar nærhed af ventilationsstuds i undertag.

- 9 Spærhoved
- 15 Tegltagsten
- 16 Rygningssten
- 25 Afstandsliste
- 26 Lægte, min. 38x73 mm
- 37 Mørtelpude med indmurede murstensstumper
- 83 Undertag
- 95 Ventilation

U10RA

1.2.2013

Tegningshistorik

1.1.1997

1.6.1999

1.3.2006