


Tag (lodret snit)

Rygning

Mørtelfri, 25° taghældning, ventileret rygning

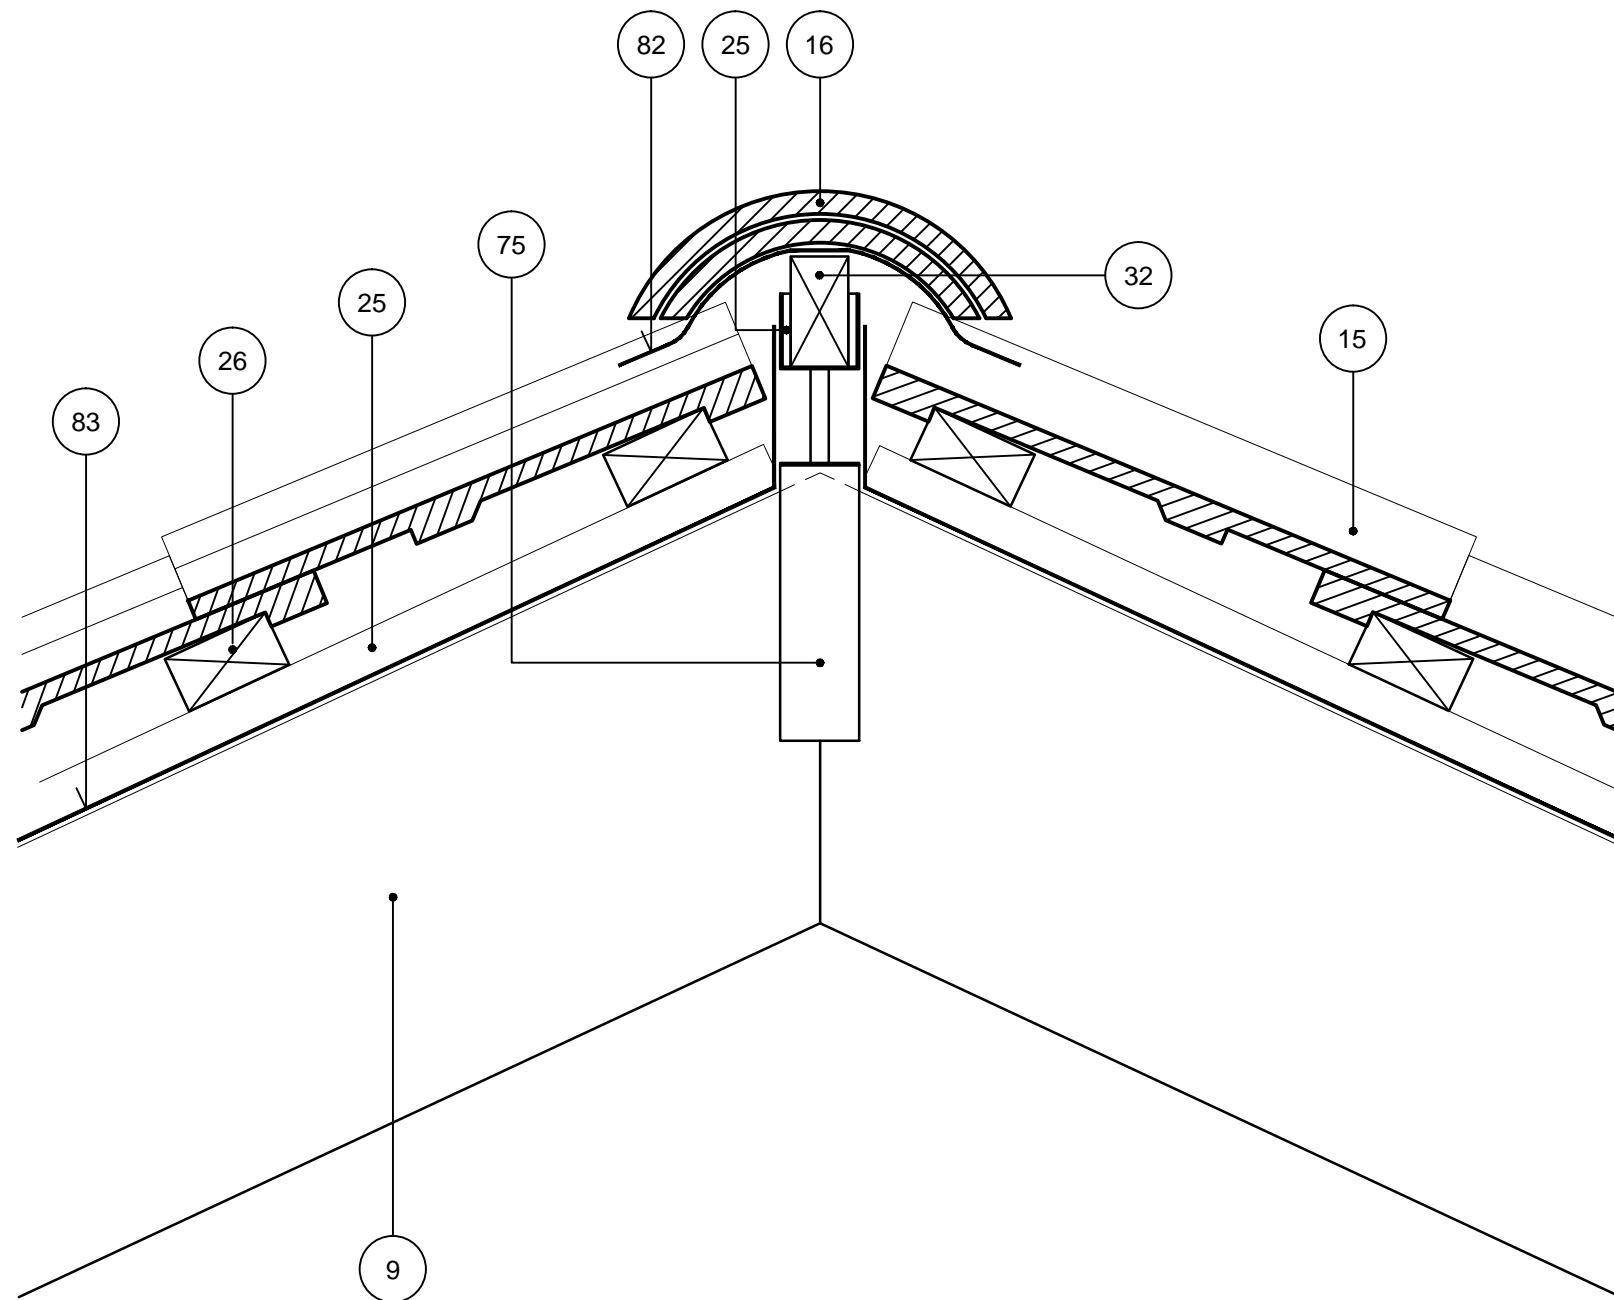

NOTE: Løsningen kan anvendes for falstagsten, såfremt tudtagsten eller lign. placeres i umiddelbar nærhed af ventilationsstuds i undertag.

Udluftningsareal mellem øverste række tagsten og rygningsten på min. 200 cm² pr. lbm. skal sikres. Krævet ventilationsareal gælder også for gratbånd, hvor udluftningsareal på min. 200 cm² pr. lbm. skal være til stede.

- 9 Spærhoved
- 15 Tegltagsten, øverste tegltagsten er en topsten
- 16 Rygningssten
- 25 Afstandsliste
- 26 Lægte, min 38x73 mm
- 32 Toplægte
- 75 Toplægteholder
- 82 Gratbånd
- 83 Undertag

U10RC

1.2.2013

Tegningshistorik

1.1.1997

1.6.1999

1.3.2006