


Vindue (lodret snit)

Tegl i bagmur

Øvre fals. Med pap

1-stens stik, opstalt

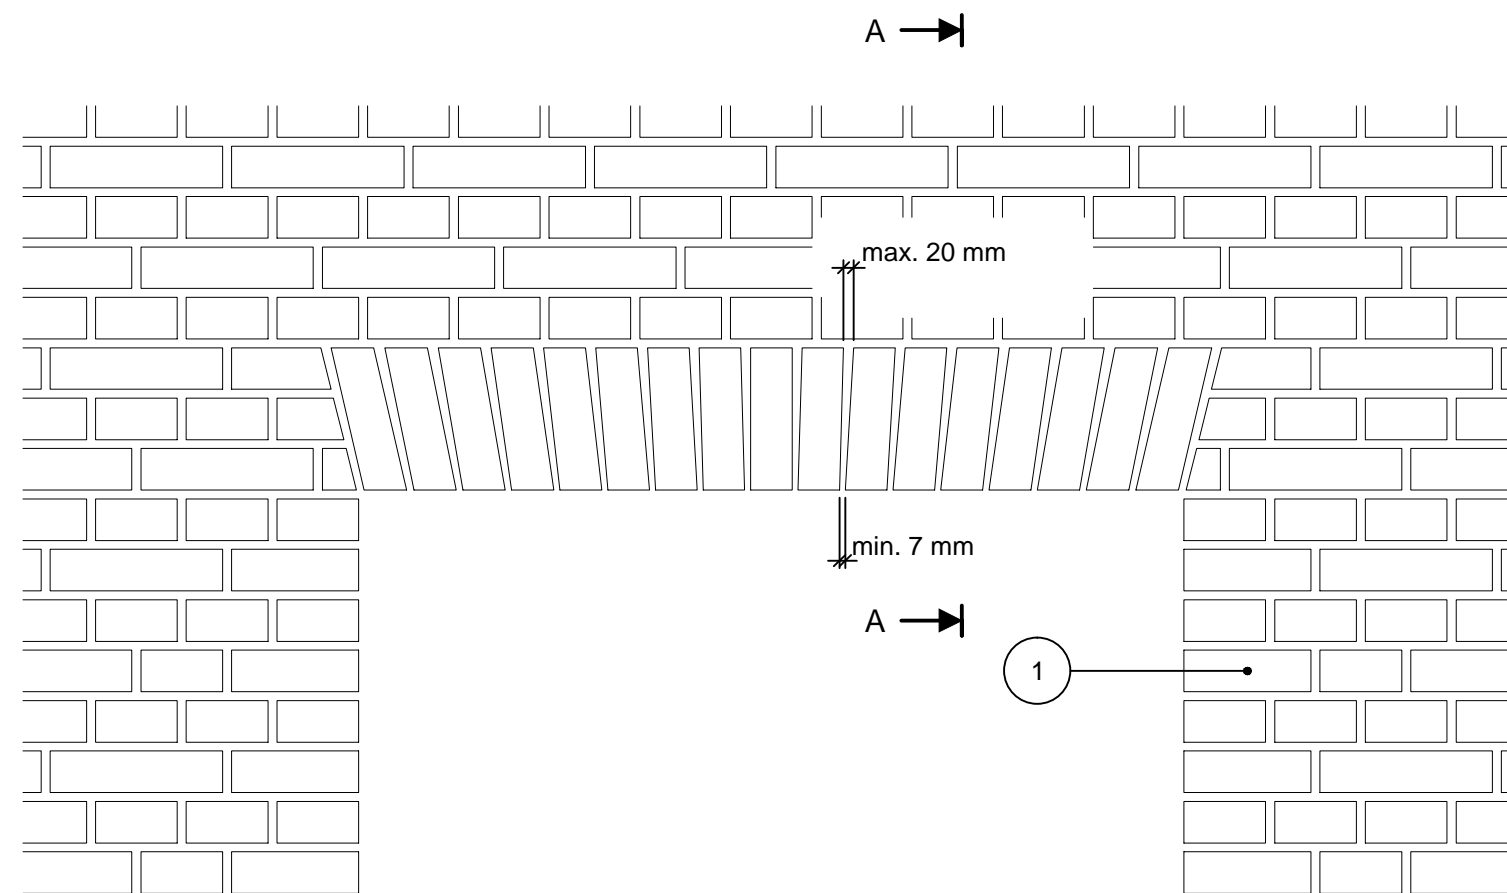

NOTE: Stene slibes kun i stikkets underside.

Stenene er tegnet i halv størrelse.

Vedr. snit A - A, se tegn. nr. M4EF.

1 Teglg i formur

U4EA

1.7.2011

Tegningshistorik

1.3.2006