

Vindue (lodret snit)

Tegl i bagmur


Øvre fals. Med pap

1½-stens stik, opstalt

NOTE: Stene slibes kun i stikkets underside.
Stenene er tegnet i halv størrelse.
Vedr. snit A - A, se tegn. nr. M4EG.

1 Tegl i formur

A →

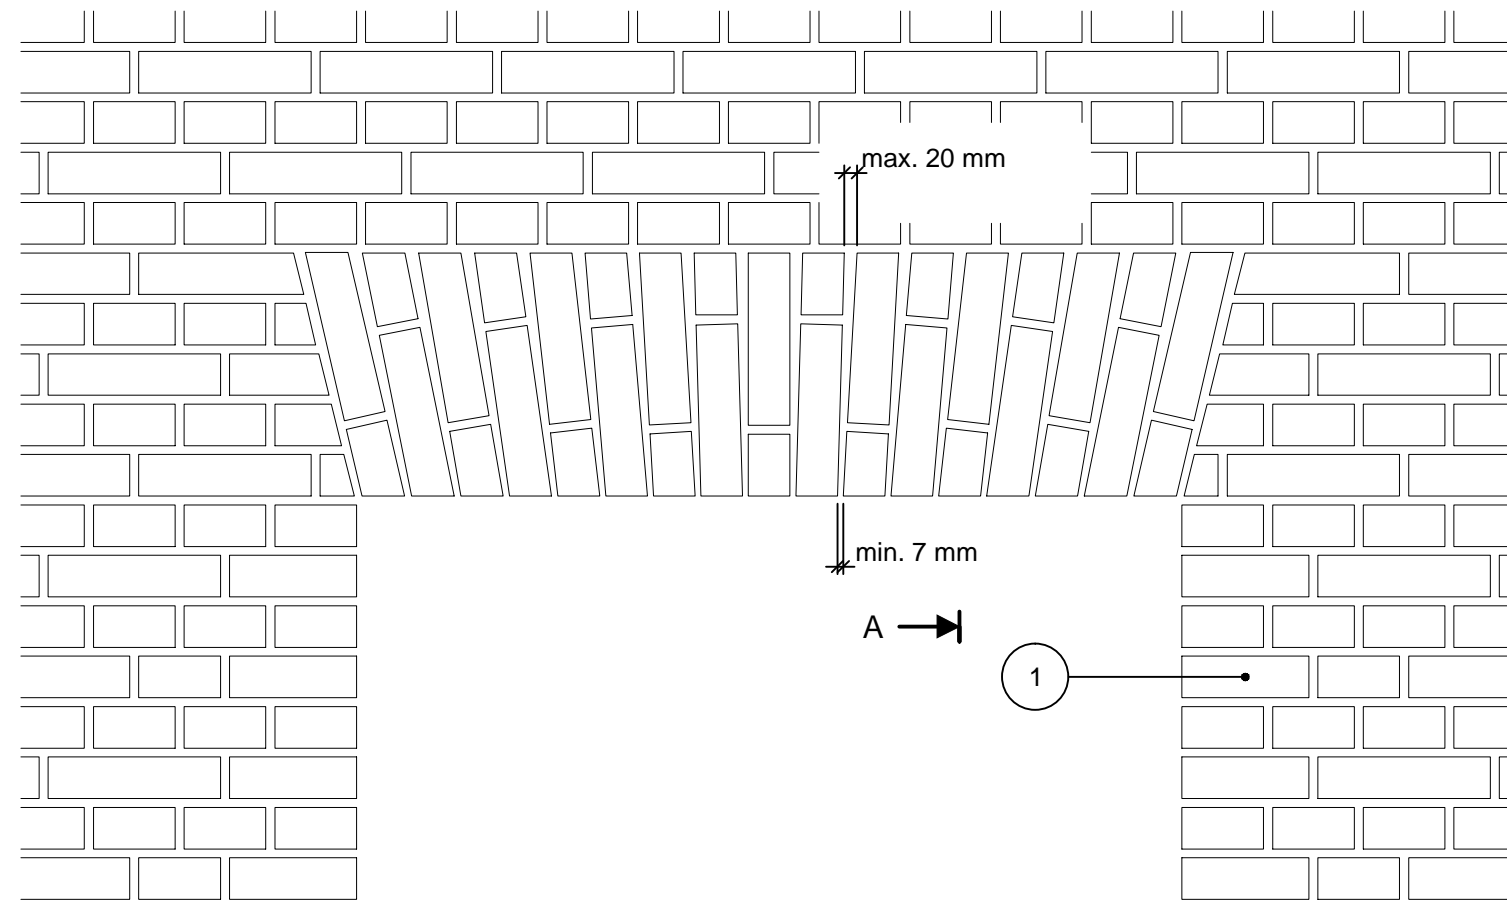

min. 7 mm

A →

1

U4EB

1.7.2011

Tegningshistorik

1.1.1997

1.3.2006