


Formur (vandret snit)


Pilaster

Krydsforbandt


Skifte 1, løberskifte

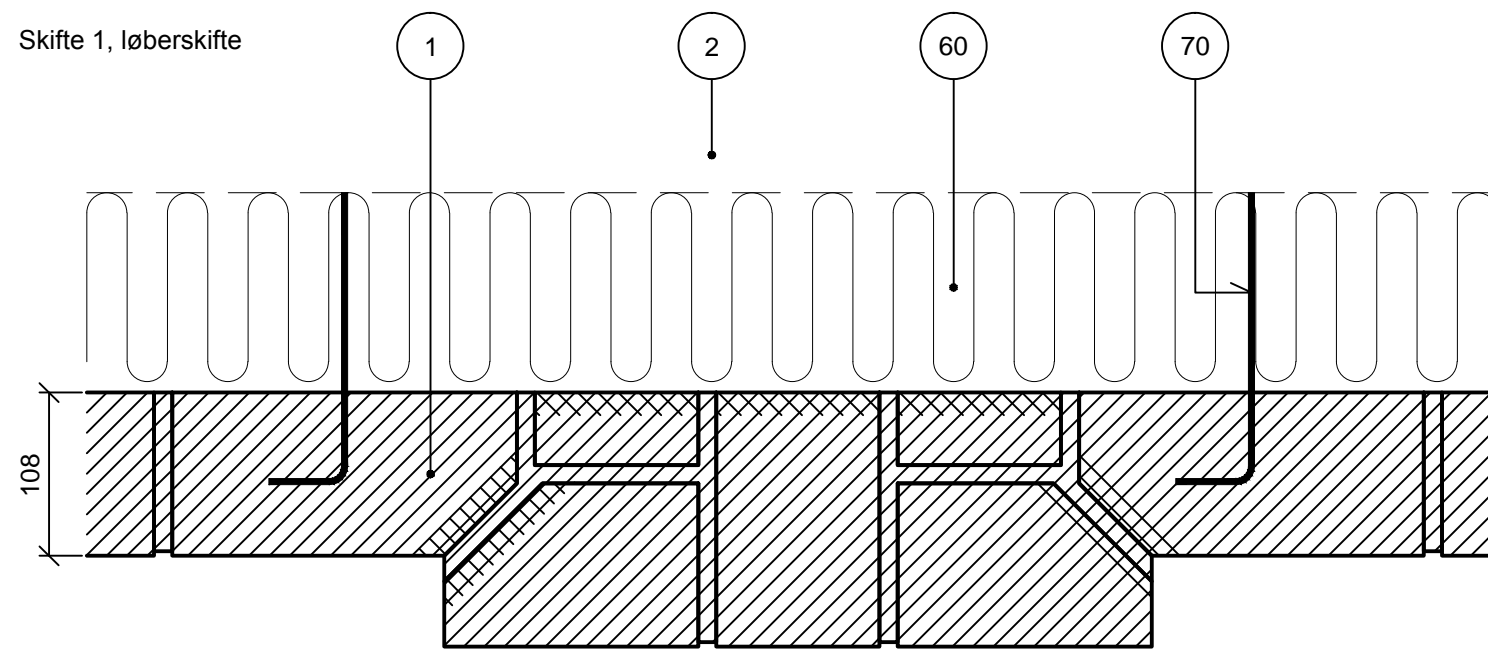

Tildannet sten

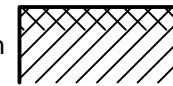

Skifte 2, kopskifte

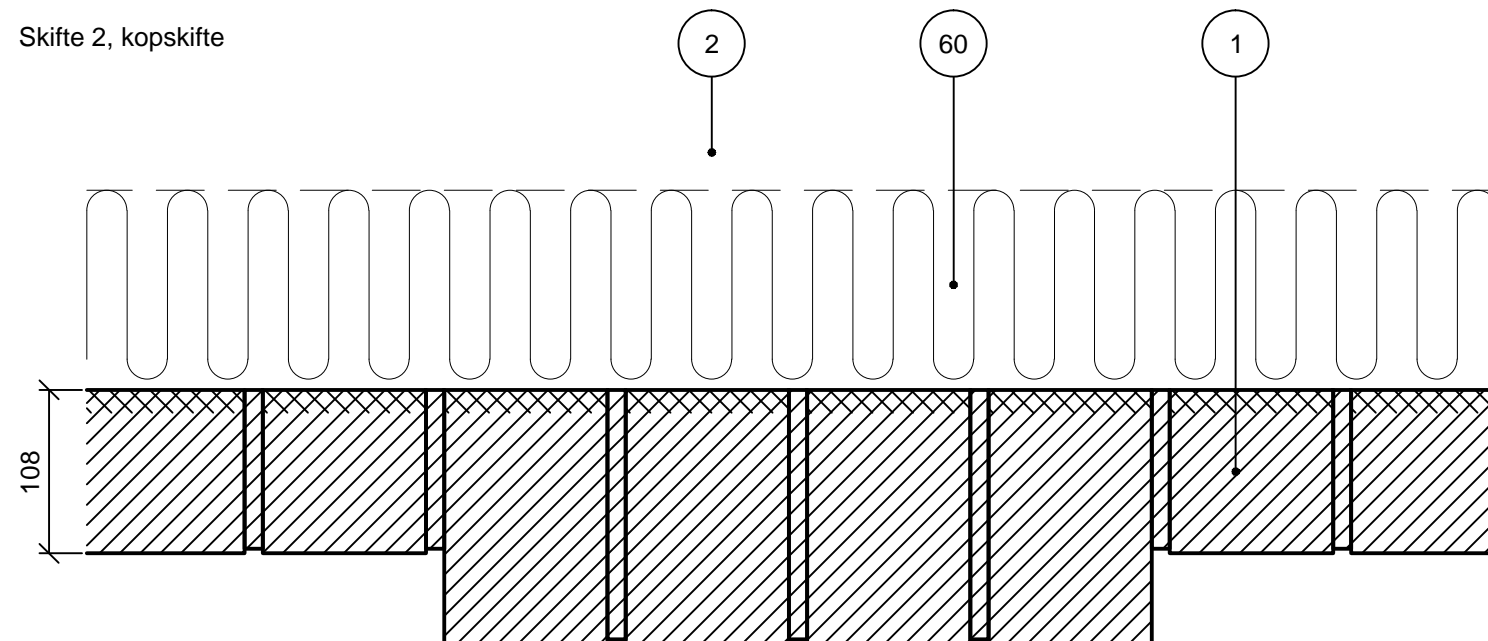

- 1 Tegl i formur
- 2 Bagmur
- 60 Isolering
- 70 Trådbinder

U51A

1.2.2013

Tegningshistorik

1.1.1997 - U5J

1.6.1999

1.3.2006