


Formur (vandret snit)

Pilaster

Pilaster udført af formsten nr. A22

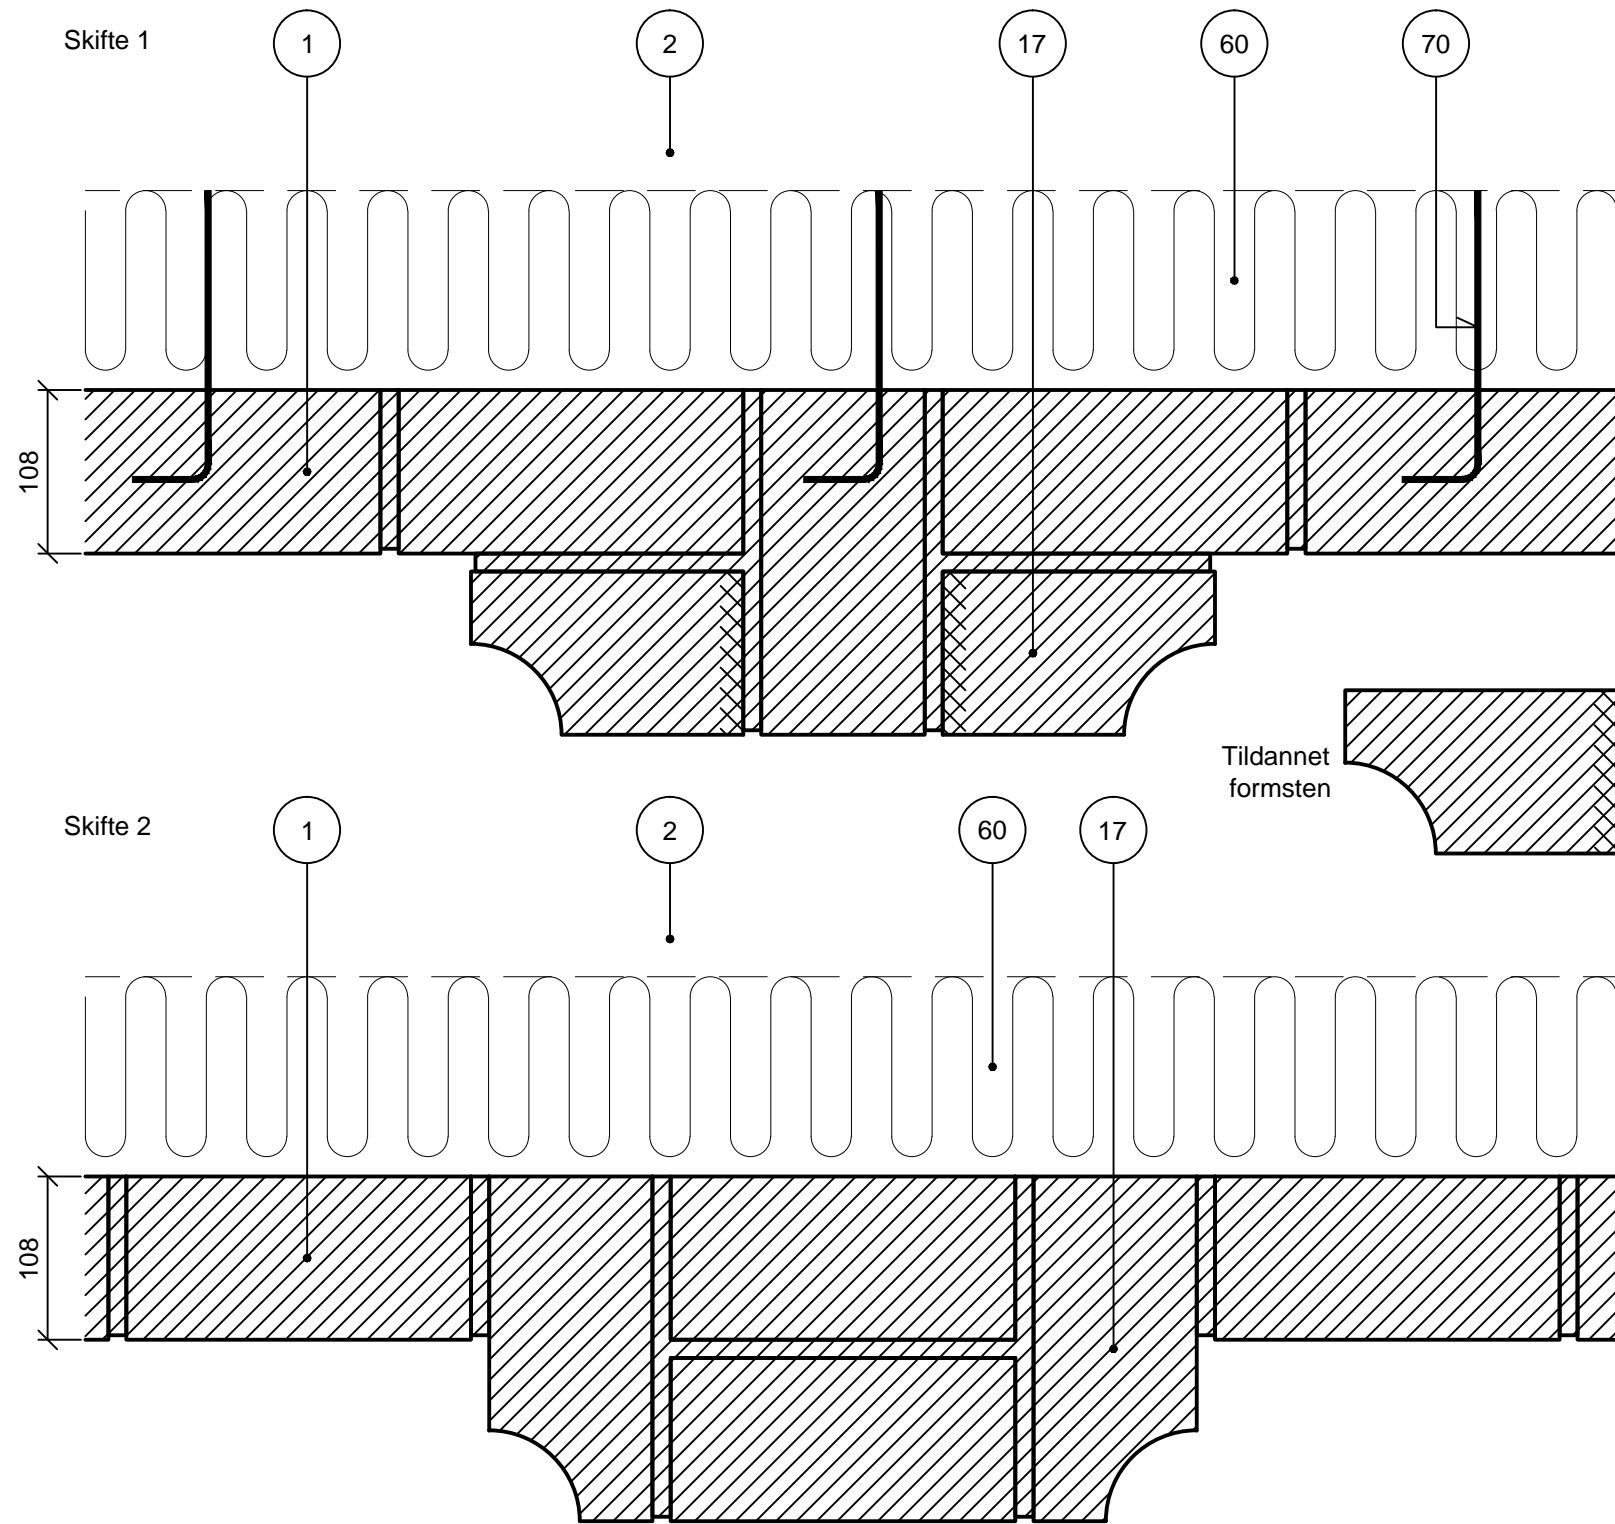

- 1 Tegl i formur
- 2 Bagmur
- 17 Formsten nr. A22
- 60 Isolering
- 70 Trådbinder

U51B

1.2.2013

Tegningshistorik

1.1.1997 - U5K

1.3.2006