


Tilslutning (lodret snit)

Betonsøjle

Forankring af formur, snit B - B

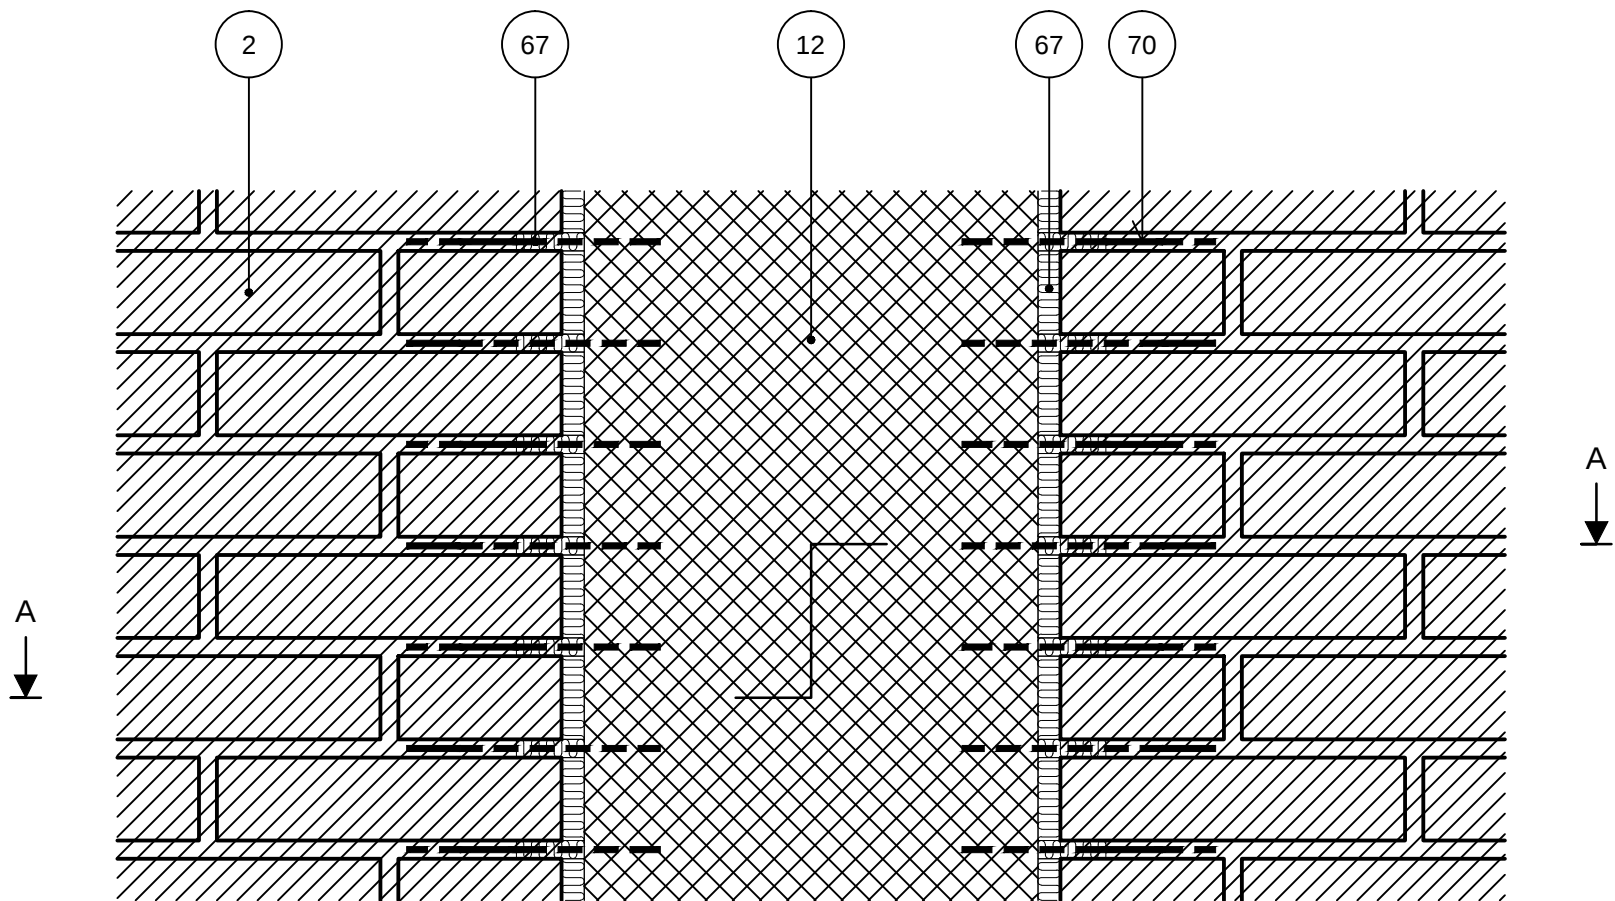

NOTE: Ved forankring af formur til betonsøjle eller ramme skal der tages hensyn til de 2 materials forskellige temperaturbevægelser.

Den viste samling giver mulighed for lodrette differensbevægelser og optagelse af kraften i vægplanen og vinkelret på vægplanen i vandret retning.

Ved dimensionering af samlingen sættes binderens fri længde til $2 \times 45 \text{ mm} = 64 \text{ mm}$.

Differensbevægelsen mellem murværk og beton sættes til $0,21 \text{ mm/m}$.

Forskydningskapaciteten af 1 binder vinkelret på vægplanen i vandret retning, sættes til $1/2$ af binderens træk/tryk kapacitet.

Vedr. snit A - A, se tegn. nr. U7ED.

- 2 Tegl i bagmur
- 12 Betonsøjle/ramme
- 67 Stopning
- 67 Isolering, blød
- 70 Binder - 3 mm, indboret. Binderen er placeret 45° fra vægplanen og hver anden er placeret i modsat retning. Lodret placering midt i fuge

U7EE

1.2.2013

Tegningshistorik	1.4.2000	1.3.2006
------------------	----------	----------