


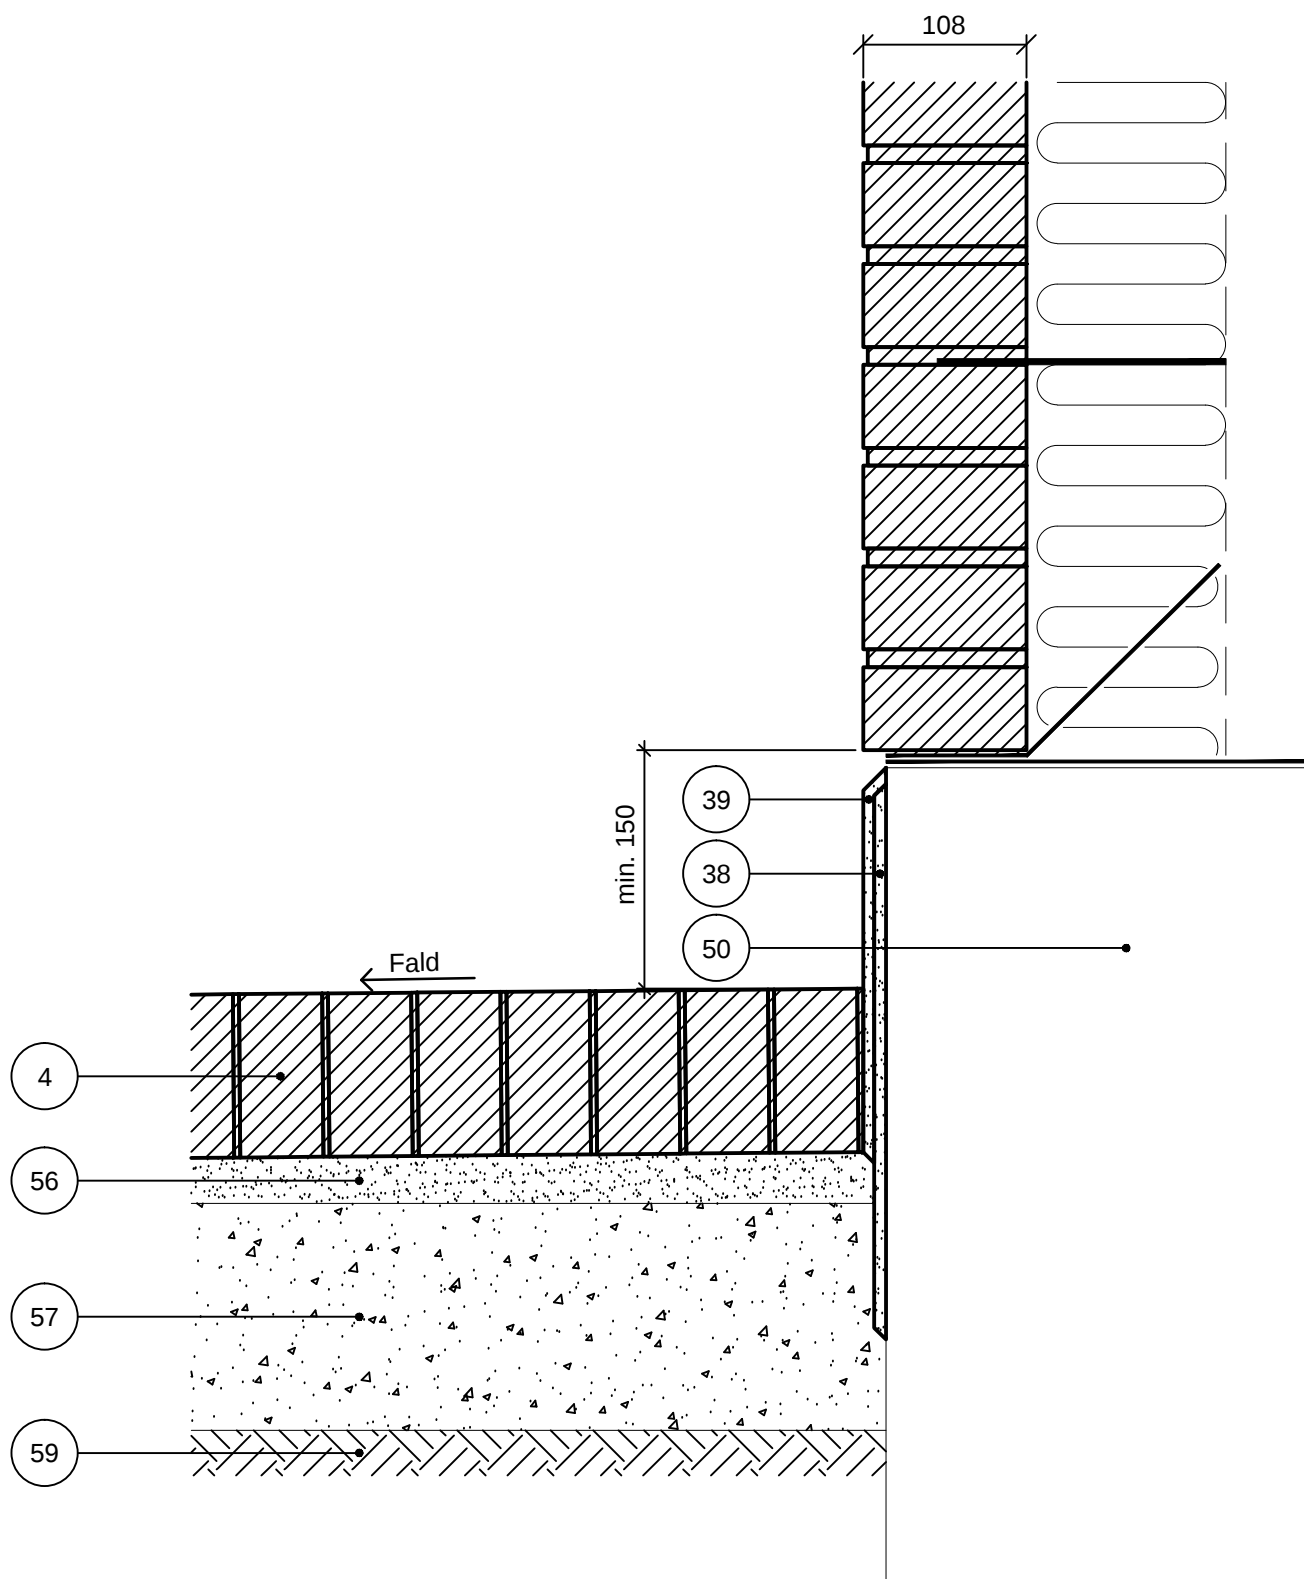

U7TA

1.2.2013

Tilslutning (lodret snit)

Teglgulv

Udendørsbelægninger

Tung last

Sten på kant med ca. 3 mm fuge

NOTE: Udendørs belægninger til tung trafik:

Vandoptagelse: max. 6 vægt %.

- 4 Sten på kant med 3 mm sandfyldt fuge
- 38 Udkast
- 39 Sockelpuds
- 50 Sokkel
- 56 Sand
- 57 Stabilt grus
- 59 Bæredygtig jord

Tegningshistorik

1.1.1997

1.6.1999

1.3.2006