


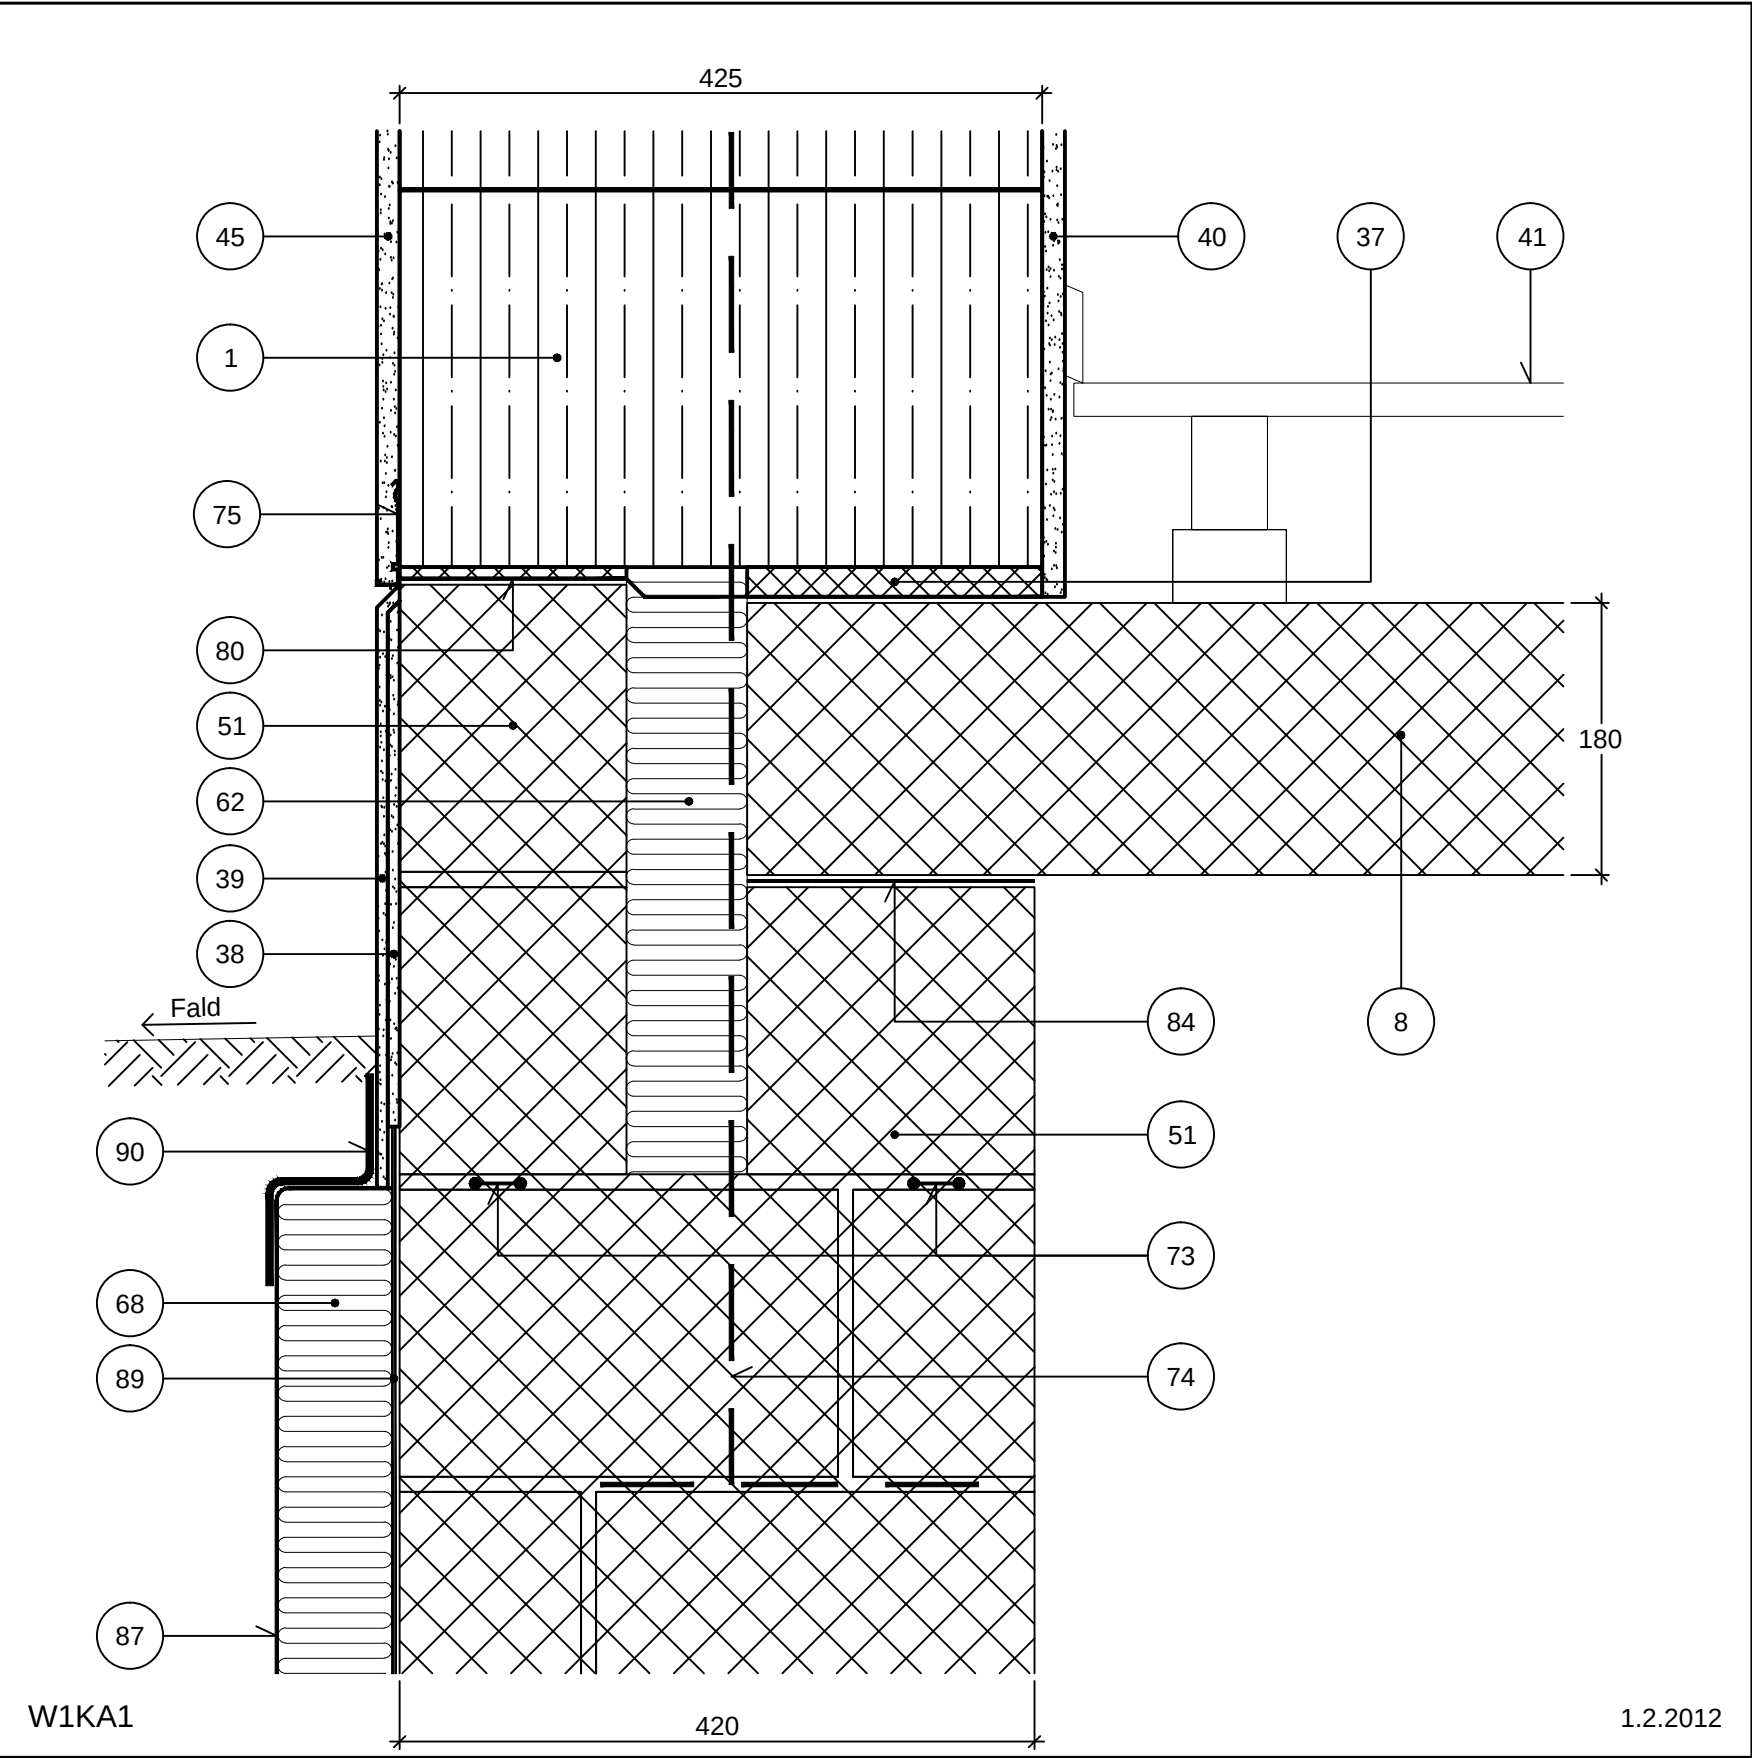

Tegningshistorik	15.9.2007
------------------	-----------

Sokkel (lodret snit)

Monomur

Blokke/kælder

Letklinkerblokke, 120 + 190 mm

Polystyren drænplade, 75 mm

Monomur, 425 mm, T12

NOTE: Kælderydervægge under jord skal udvendigt beskyttes mod fugt og/eller vandtryk. og skal kunne modstå jordtryk.
Armeringssystem bør indlægges i hvert andet skifte.

Radonspærre udføres iht. SBI-anvisning 233. Blandt andet skal alle samlinger i folier og lign. klæbes, og folier skal klæbes til underlaget, hvor der ikke er tale om en klemt samling.

Højden fra naturligt terræn til underkant facade skal være mindst 150 mm

1	Monomur, isolerende teglblokke	68	Polystyren drænplade, 75 mm
8	Letklinkerdæk	73	Armeringssystem
37	Mørtelfuge	74	Forankring af tag, rustfri gevindstang
38	Udkast	75	Sokkelskinne, rustfri
39	Sokkelpuds	80	Fugtspærre
40	Letpuds, gips	84	Svær asfaltpap
41	Omrids gulvkonstruktion	87	Filterdug
45	Letpuds, specialpuds	89	Berapning, asfaltering (2 gange)
51	Letklinkerblokke, 120/150/190 mm	90	Topafdækning, fastholdes til sokkelpuds/udkast
62	Trykfast isolering		

