


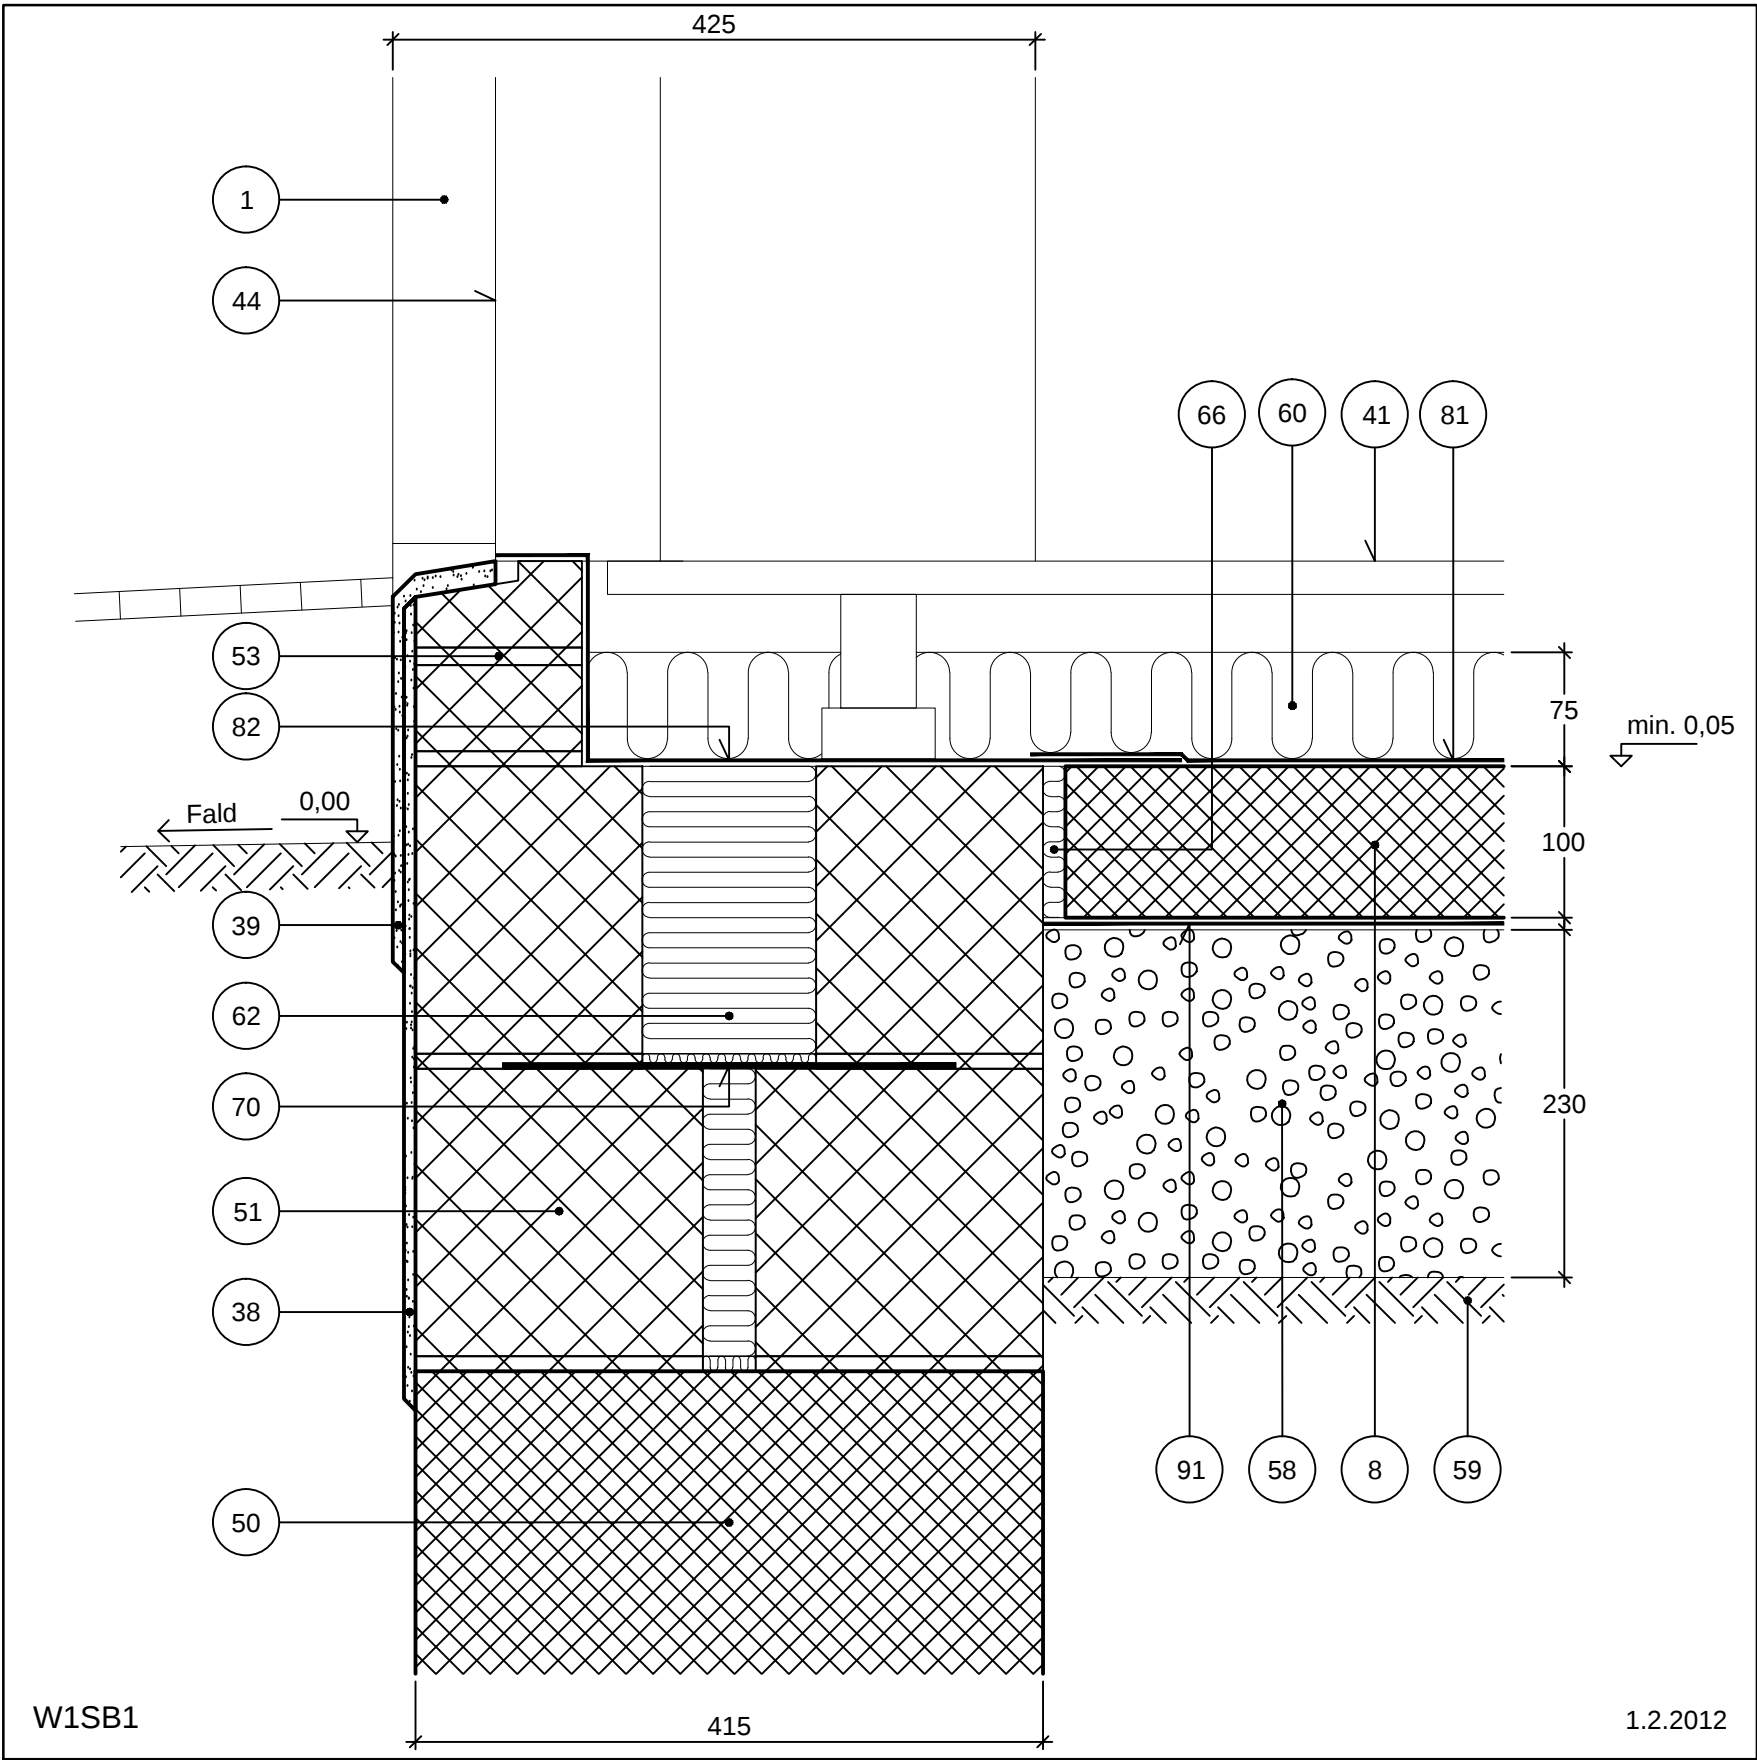

Sokkel (lodret snit)

Monomur

Blokke/strøgulv

Døråbning. Niveaufri adgang


Monomur, 465 mm, T12

NOTE: Radonspærre udføres iht. SBI-anvisning 233. Blandt andet skal alle samlinger i folier og lign. klæbes, og folier skal klæbes til underlaget, hvor der ikke er tale om en klemt samling.

Højden fra naturligt terræn til underkant facade skal være mindst 150 mm.

Koten for det naturlige/ubefæstede terræn er angivet til 0,00 m. Koten for overside terrændæk skal være 0,05 m eller højere.

- | | | | |
|----|---|----|--|
| 1 | Monomur, isolerende teglblokke | 59 | Bæredygtig jord |
| 8 | Betonplade, armeret eller med svindarmering iht. SBI 233 | 60 | Isolering |
| 38 | Udkast | 62 | Trykfast isolering |
| 39 | Sokkelpuds | 66 | Kantisolering |
| 41 | Omrids gulvkonstruktion | 70 | Trådbinder |
| 44 | Omrids dør | 81 | Dampspærre |
| 50 | Betonfundament | 82 | Fugtspærre/radonsikring, klæbes til betonplade |
| 51 | Letklinkerblokke, 150/190 mm | 91 | Evt. støbeunderlag |
| 53 | Letklinkermursten | | |
| 58 | Letklinker ($\lambda_{\text{dekl}} = 85 \text{ mW/mK}$) | | |

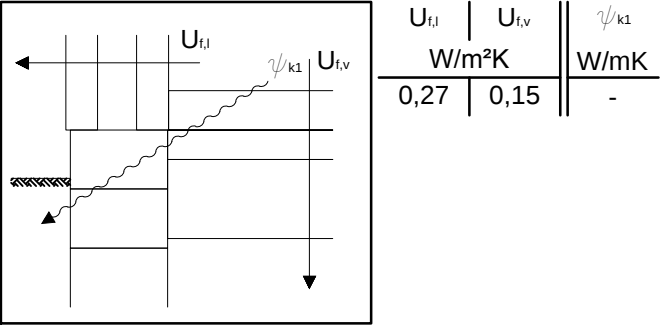

Tegningshistorik	15.9.2007
------------------	-----------