


Etageadskillelse (lodret snit)

Monomur

Rækkehus. Fri kant

Letklinkerdæk

Monomur, 425 mm, T12

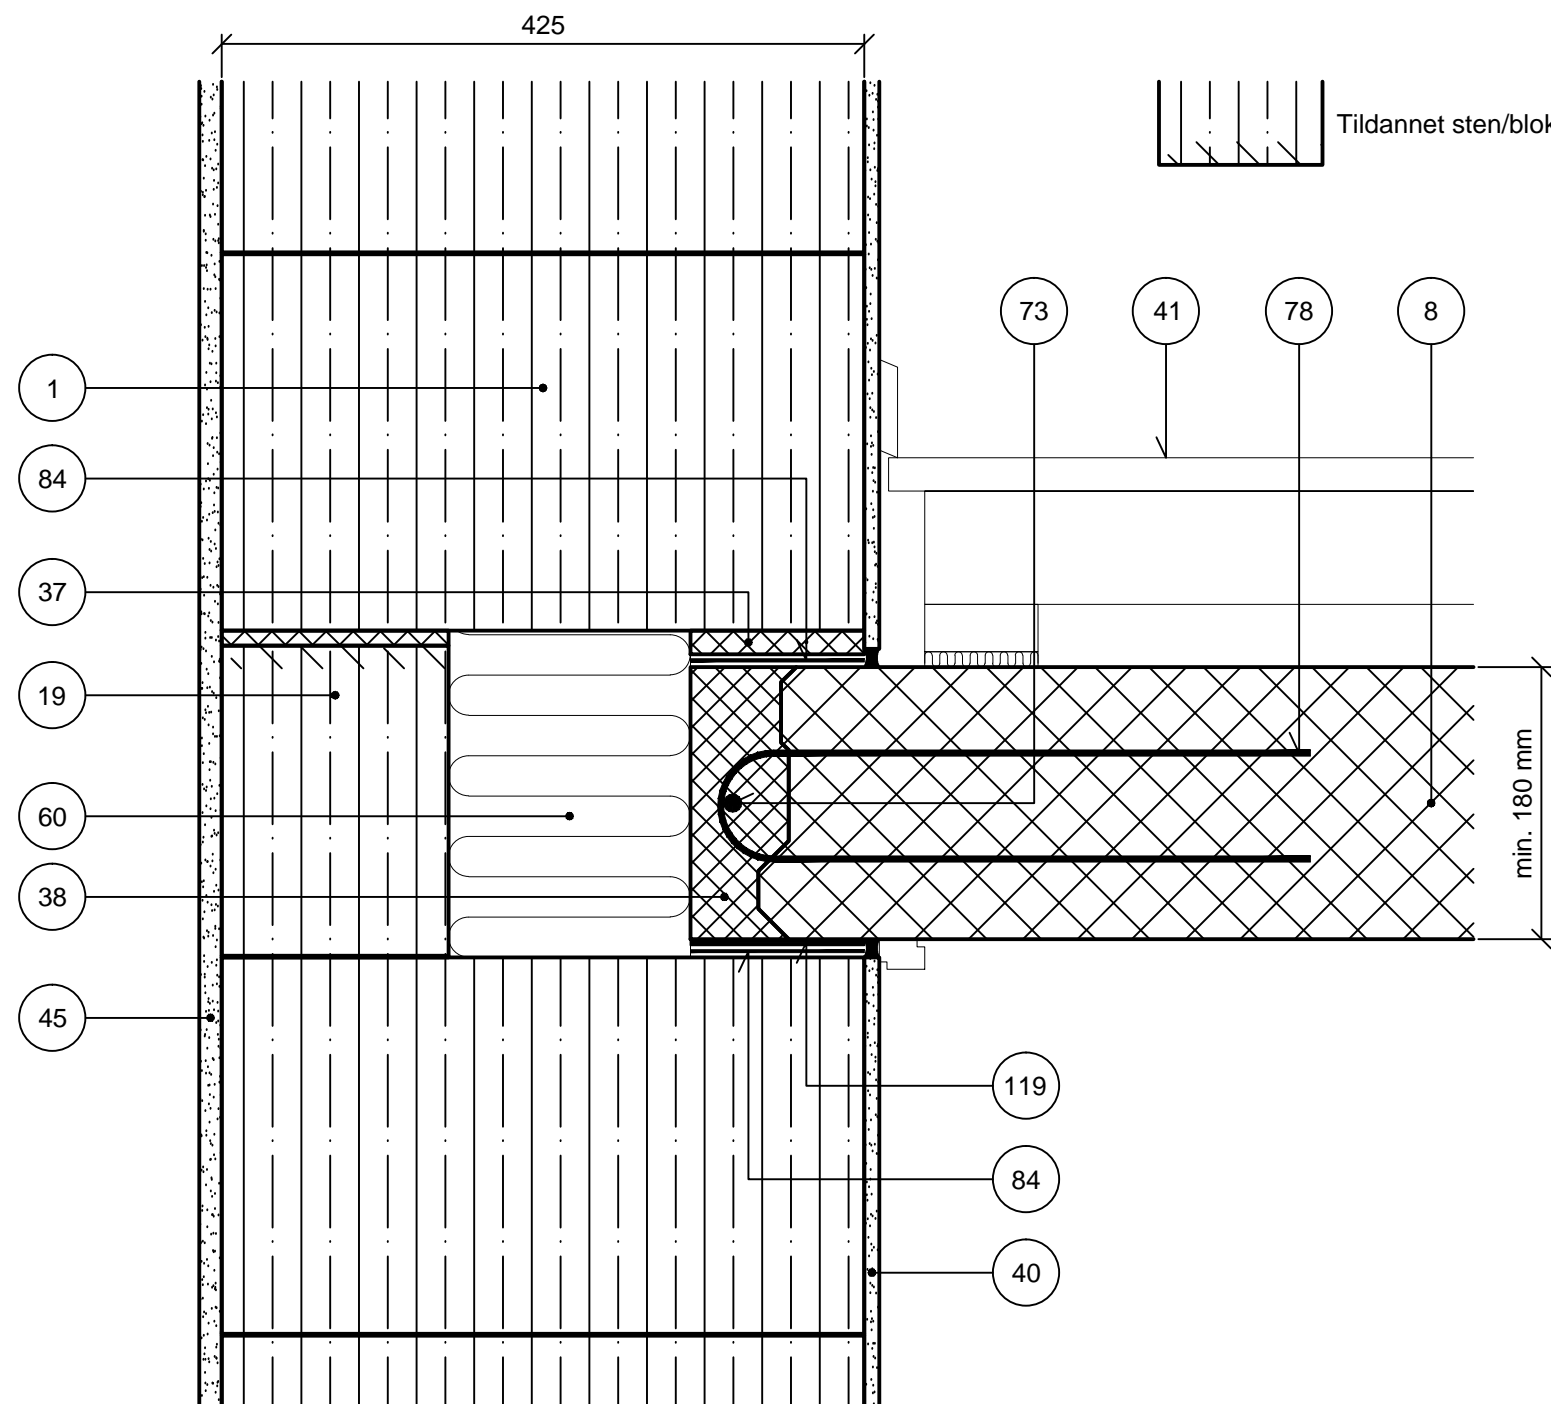

NOTE: Den viste løsning må ikke anvendes som lejlighedsskel.

- | | | | |
|----|--------------------------------|-----|---|
| 1 | Monomur, isolerende teglblokke | 78 | U-bøjle indstøbt i dækside |
| 8 | Letklinkerdæk | 84 | Svær asfaltpap. Afsluttes med elastisk fuge |
| 19 | Udfyldningsblok | 119 | Neoprenbrik |
| 37 | Mørtelfuge | | |
| 38 | Udstøbning | | |
| 40 | Letpuds, gips | | |
| 41 | Omrids gulvkonstruktion | | |
| 45 | Letpuds | | |
| 60 | Isolering | | |
| 73 | Kantarmering | | |

W6EA1

1.2.2013

Tegningshistorik

15.9.2007