


Etageadskillelse (lodret snit)

Monomur

Rækkehus. Fri kant

Træbjælkelag

Monomur, 425 mm, T12

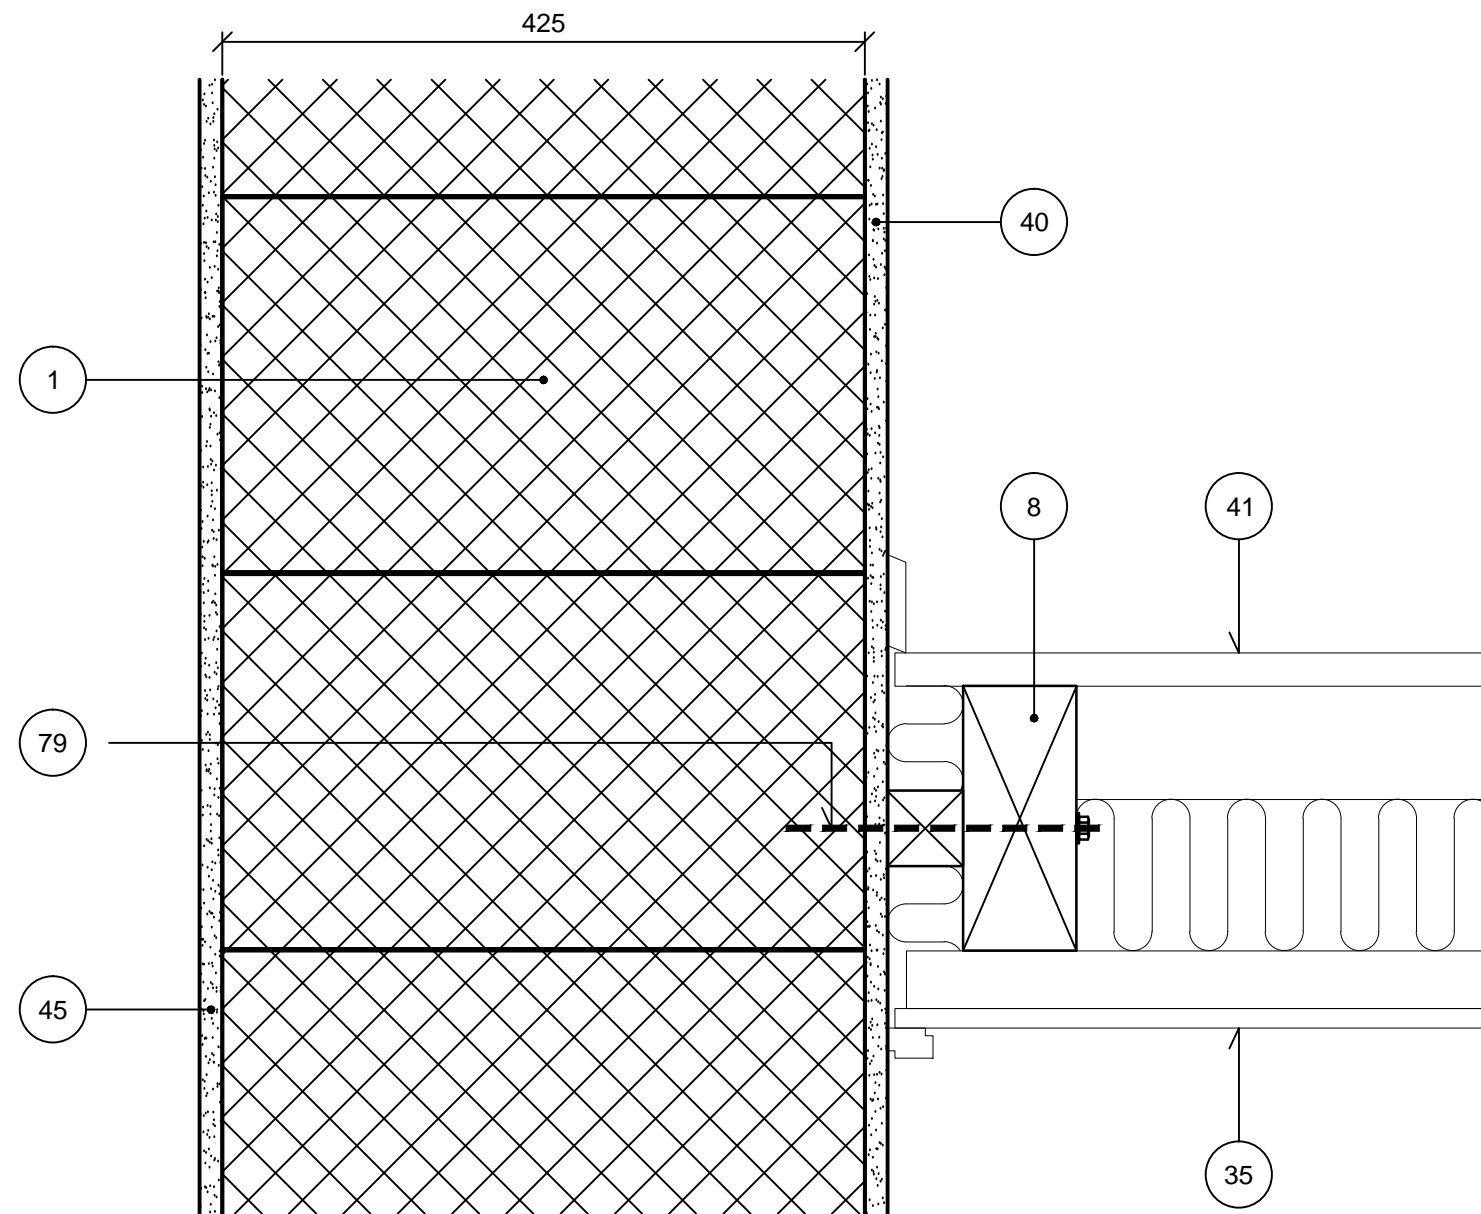

- 1 Monomur, isolerende teglblokke
- 8 Træbjælkelag
- 35 Loft
- 40 Letpuds, gips
- 41 Gulvkonstruktion
- 45 Letpuds
- 79 Indboret muranker, fastholdt i bjælkelag

W6RA1

1.2.2013

Tegningshistorik

15.9.2007