


Hjørneløsning med Leca® flexhjørne (vandret snit)

Ydervæg: Leca® termoblokke, 390 mm (135)

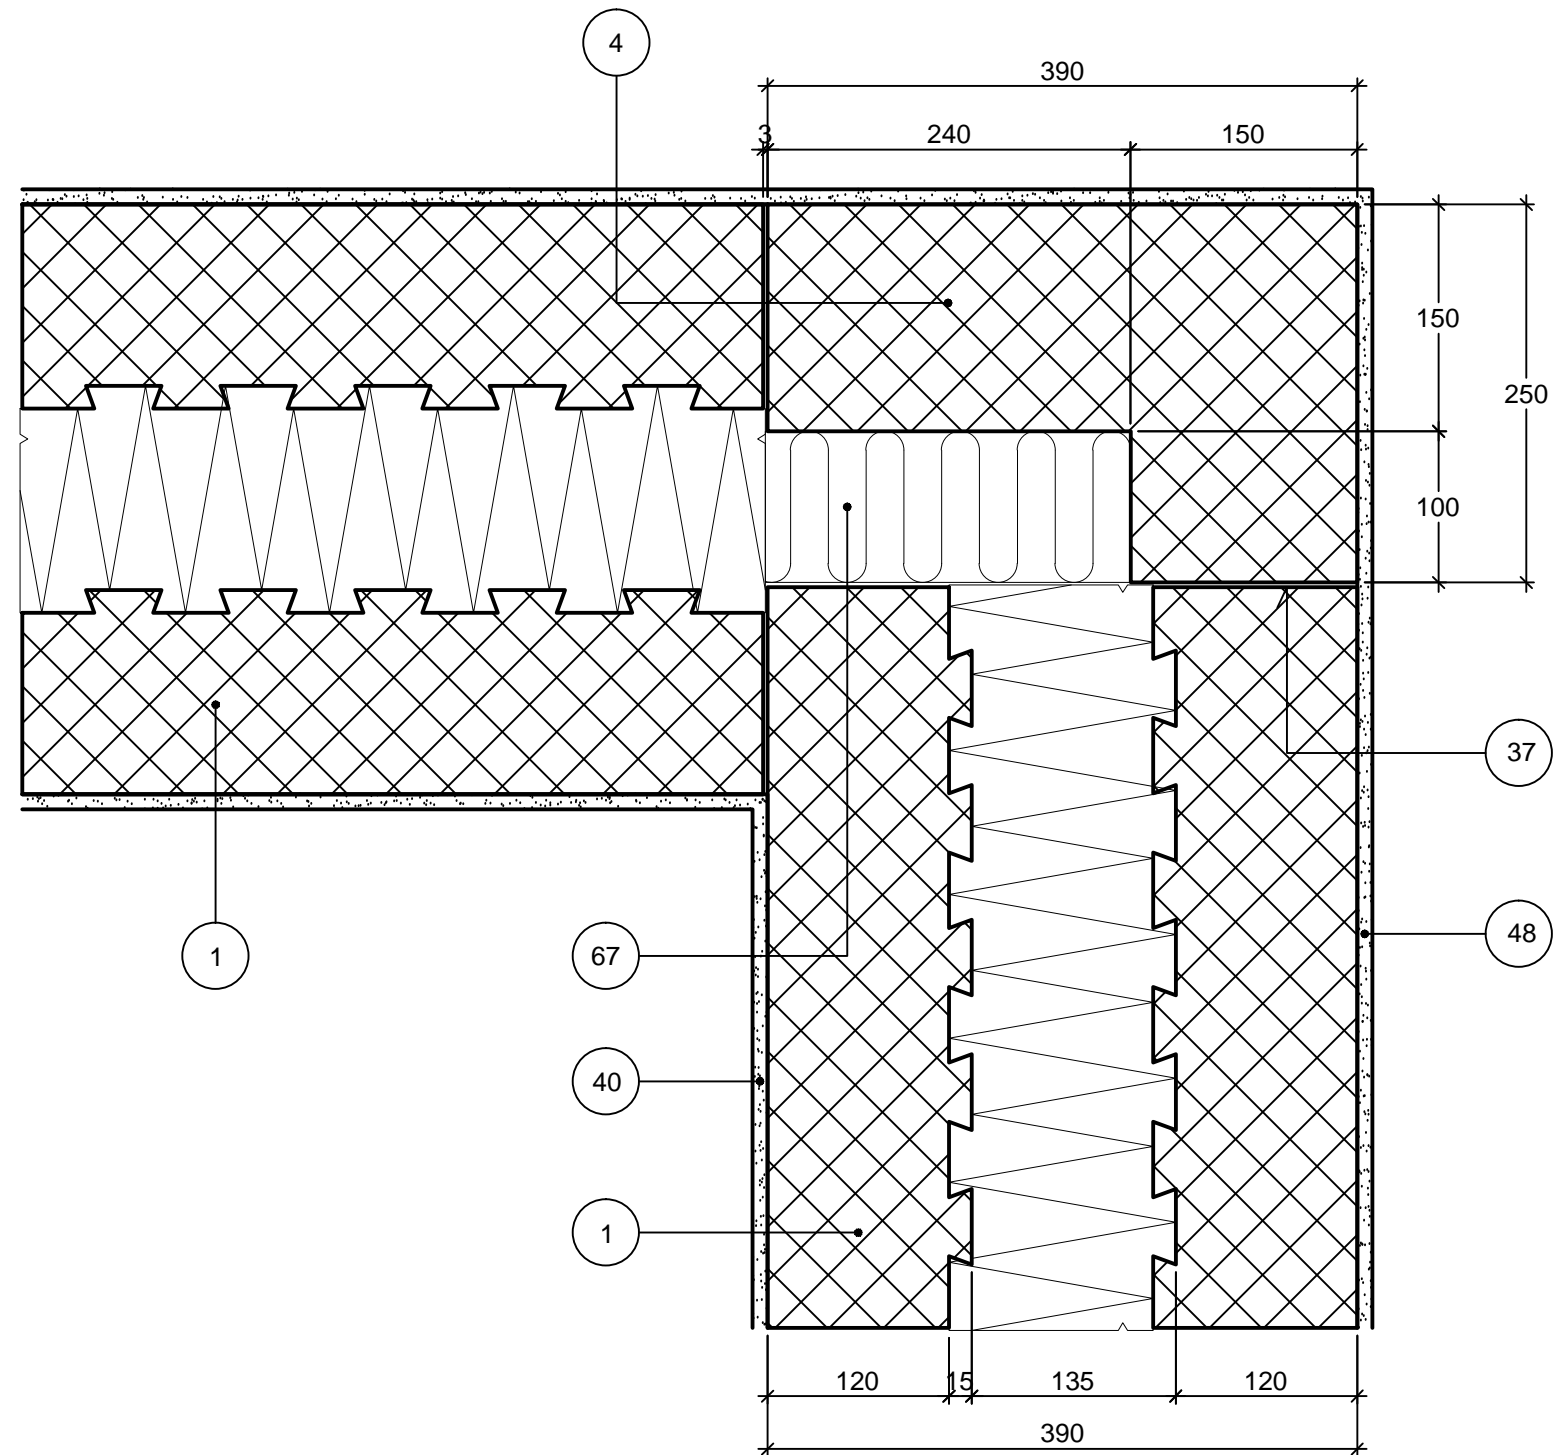

- 1 Leca® termblokke 390 mm (135)
- 4 Leca® flexhjørne
- 37 Limmørtel
- 40 Indv. puds, som weber multi 280 med Serpo 397 EF
- 48 Udov. puds, som 8 mm Serpo 261 EF med Serpo 397 EF og weber silikatmaling/silikatpuds
- 67 Isolering, tilpasset på stedet

L2FA1

1.2.2013

Tegningshistorik

1.2.2010



Saint-Gobain Weber A/S
Leca® Byggeinfo. Ekspedition
Tlf. 56 18 18 56 Tlf. 87 61 02 01
Fax. 56 18 18 02 Fax. 87 61 02 05
e-mail weber@weber.dk
web www.weber.dk

Vedr.
**Ydervægge med
Leca® termblokke 390 mm (135)**

Emne
Hjørneløsning med Leca® flexhjørne
(vandret snit)

Dato
1.2.2013

Tegn. nr.
23