

Gavl (lodret snit)

Tegl i bagmur


Gavl med udhæng

Forankring med 1 lodpost midt i gavl

Hulmur, 468 mm

NOTE: Vedr. detalje ved toppen af lodpost, se tegn. nr. M9UD.

Vedr. detalje ved bund af lodpost, se tegn. nr. M9UI2.

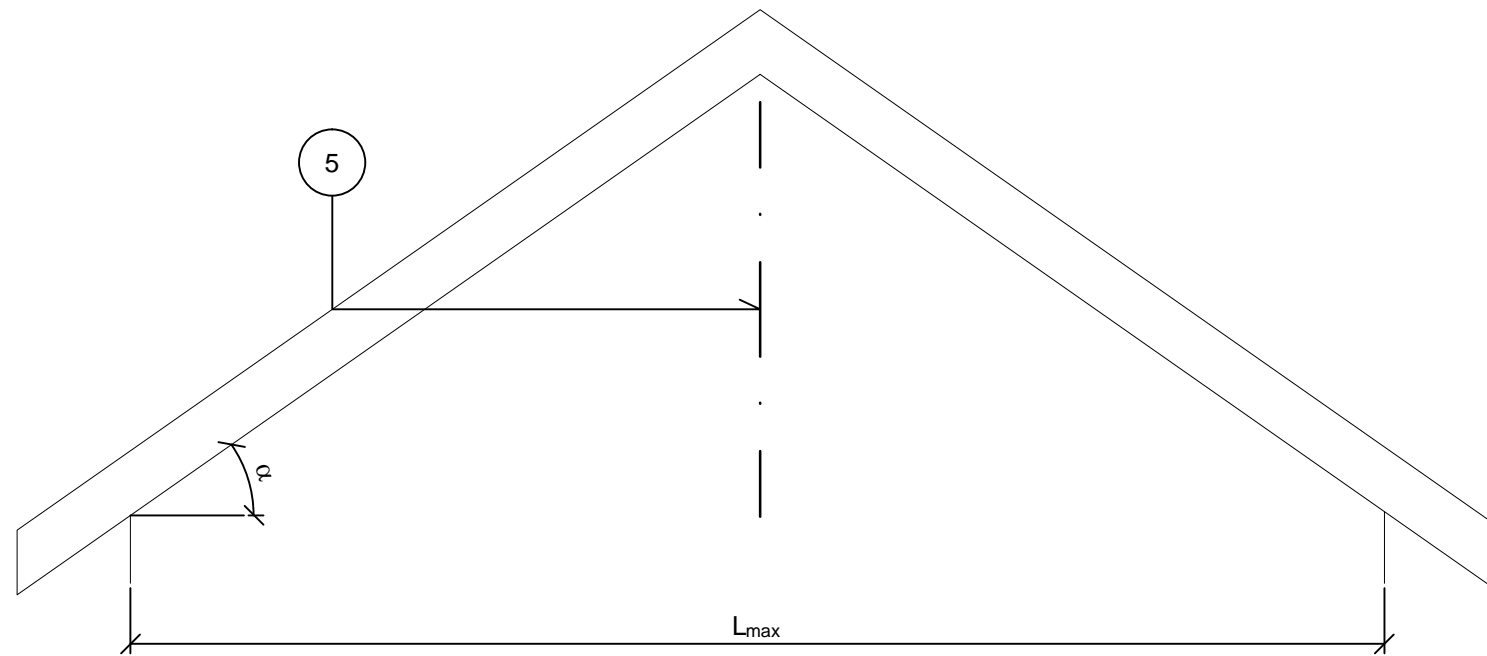

|                | $\alpha$ |      |      |
|----------------|----------|------|------|
|                | 25°      | 35°  | 45°  |
| $L_{max}$ , mm | 6800     | 5800 | 5100 |

M9UM2

1.2.2013

Tegningshistorik

1.6.1999 - M9UM

1.3.2006