


Hjørner

Normalsten

Stumpvinklet hjørne (vinklen > 90°)

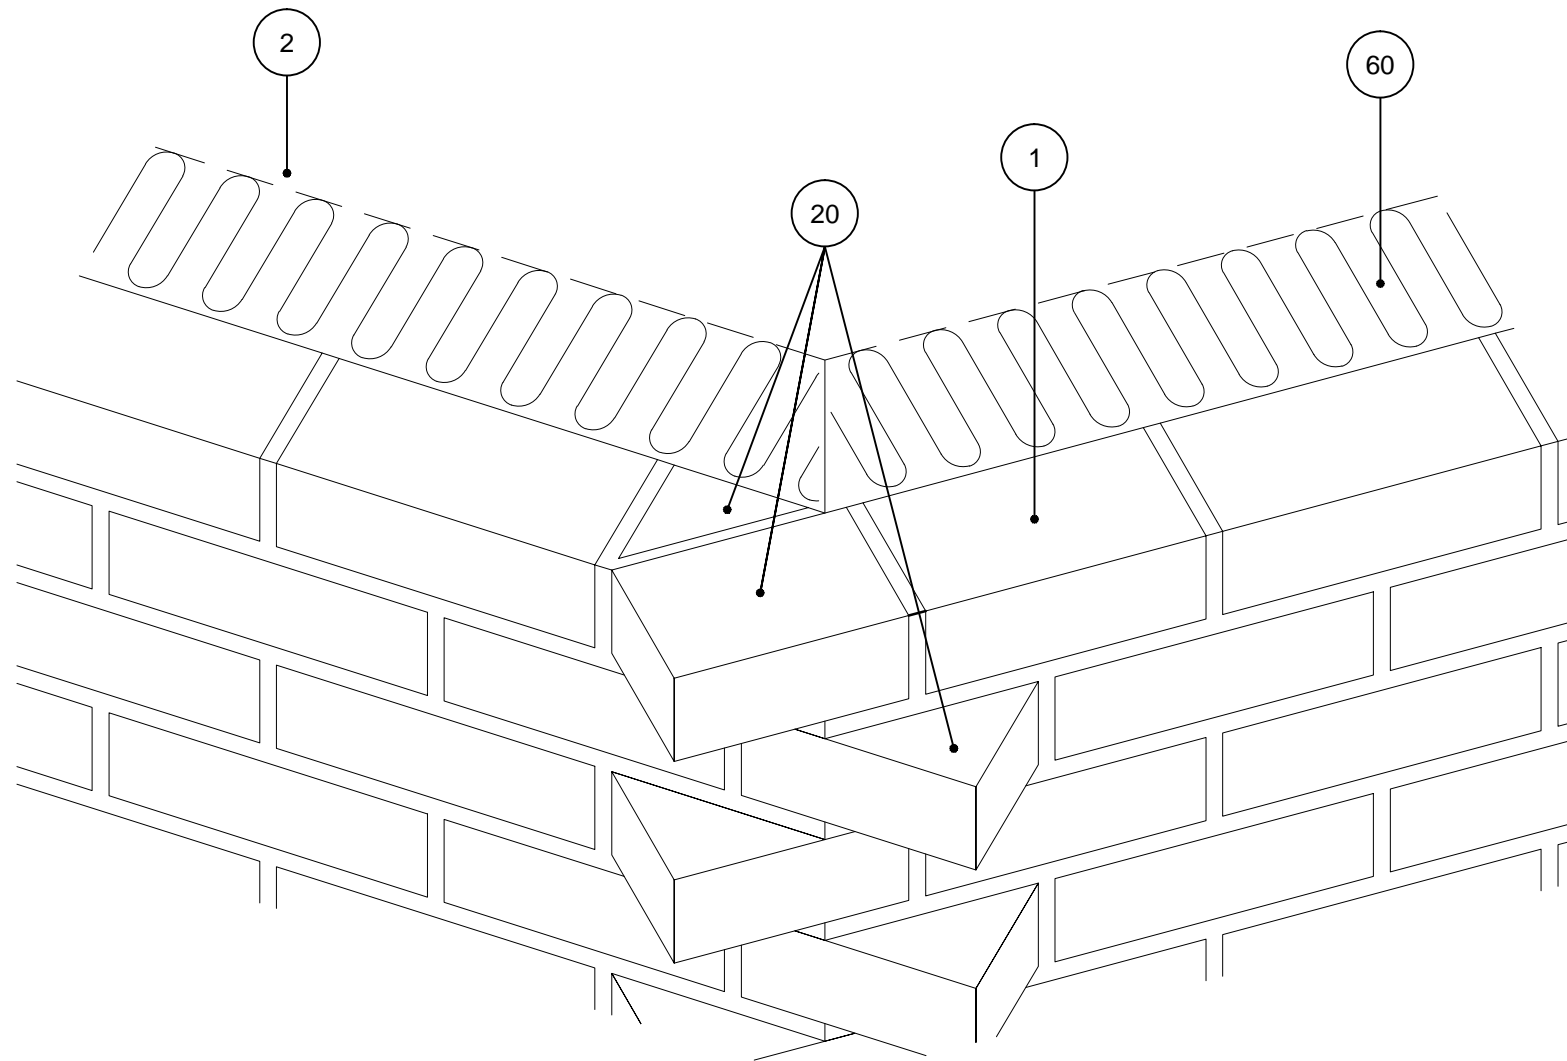

NOTE: Ved fremstrping er der risiko for biologisk vækst/misfarvninger. Selve fremspringet skal altid betragtes som mindst eksponeringsklasse MX 3.2.

- 1 Tegl i formur
- 2 Bagmur
- 20 Tildannet sten
- 60 Isolering

U2NA

1.2.2013

Tegningshistorik

1.1.1997

1.6.1999

1.3.2006